




Inquadramento - Scala 1:1000

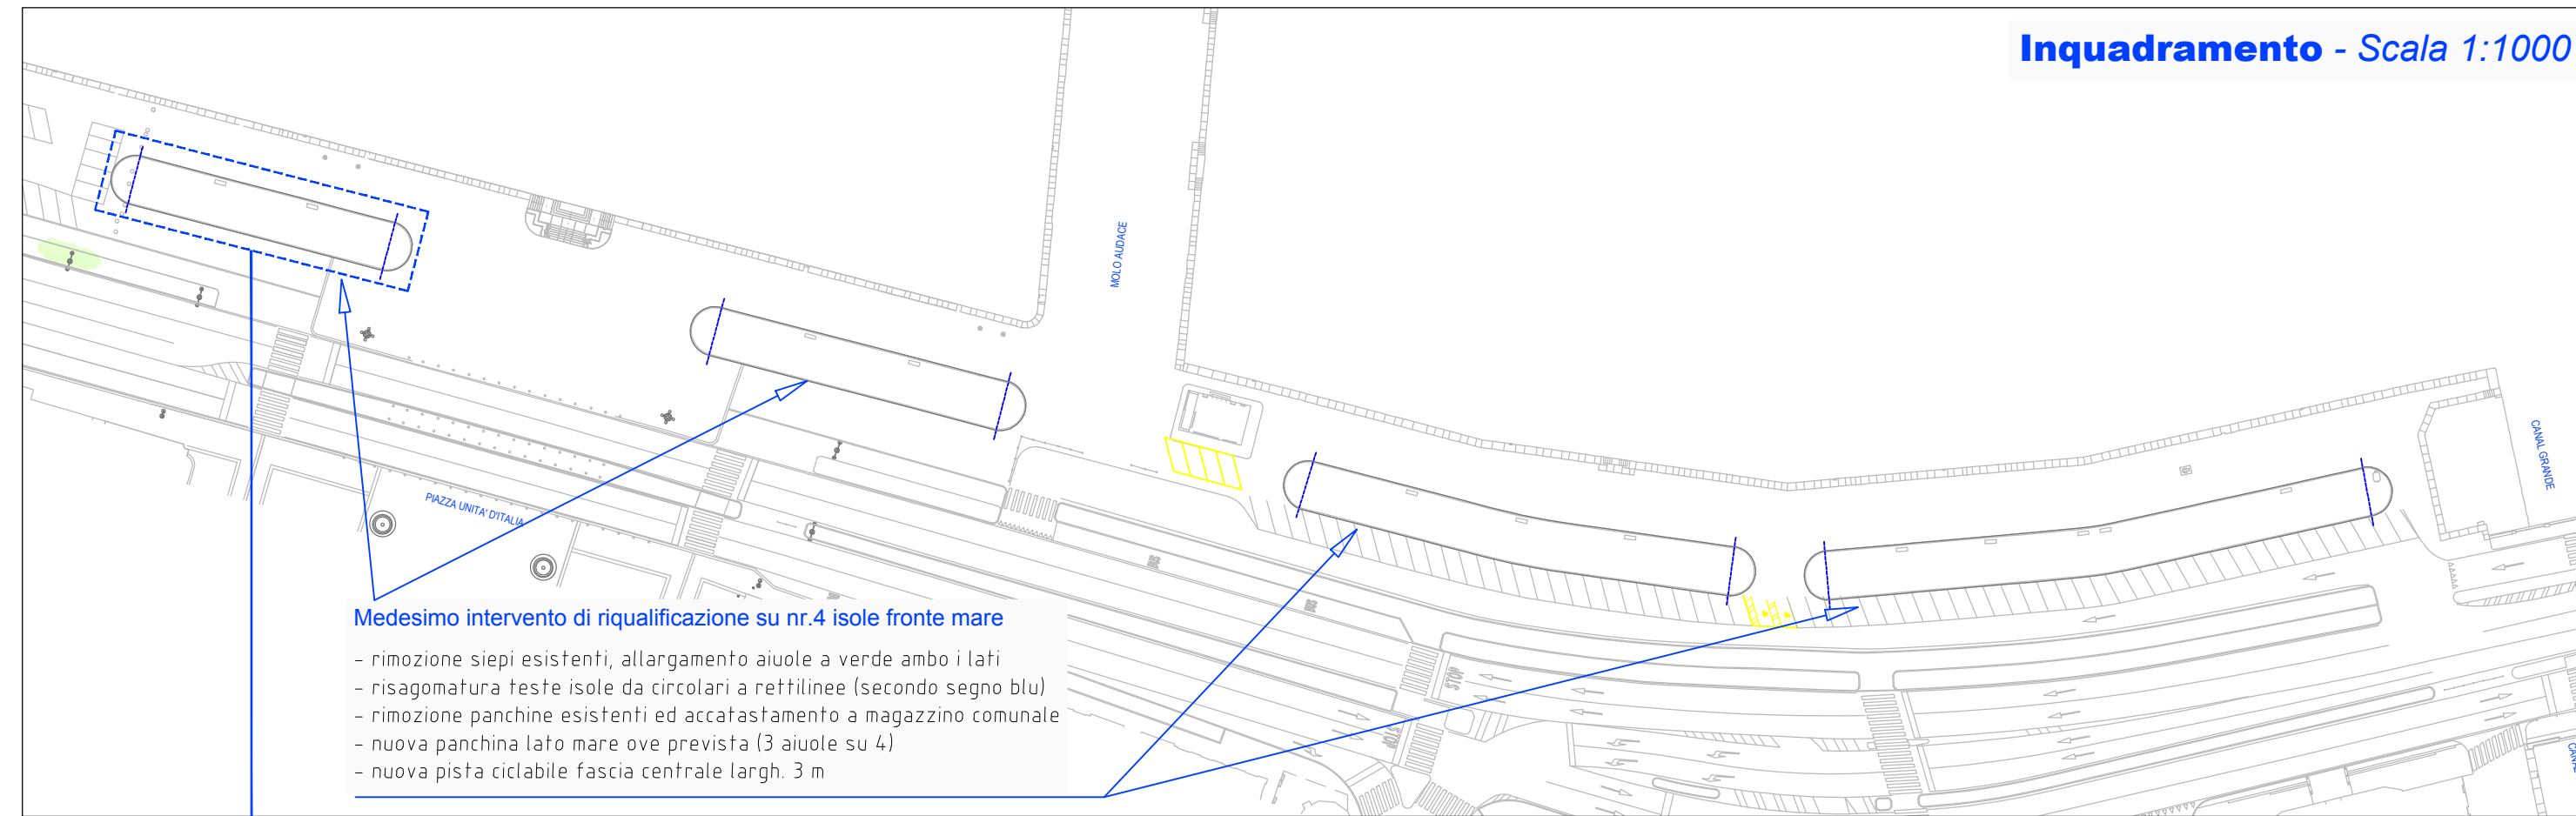

Planimetria gialli - rossi su isola tipo - Scala 1:200

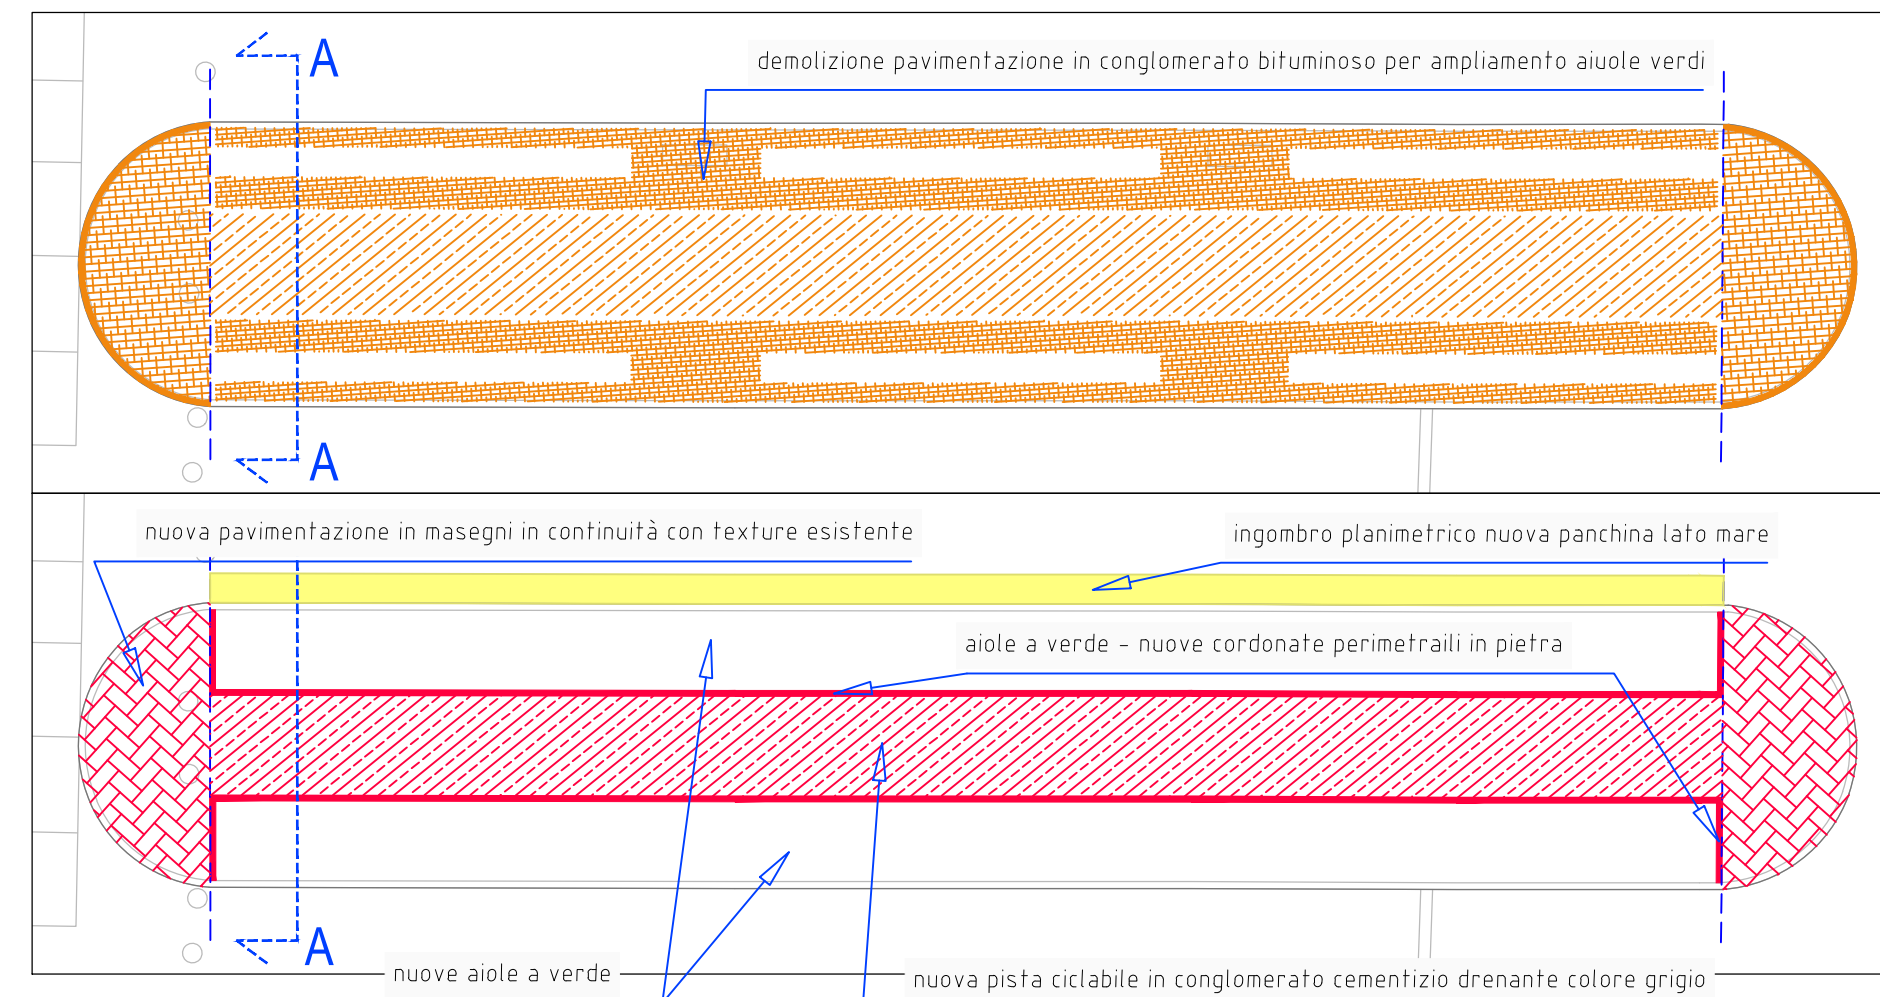

Sezione tipo (A-A) - Scala 1:50

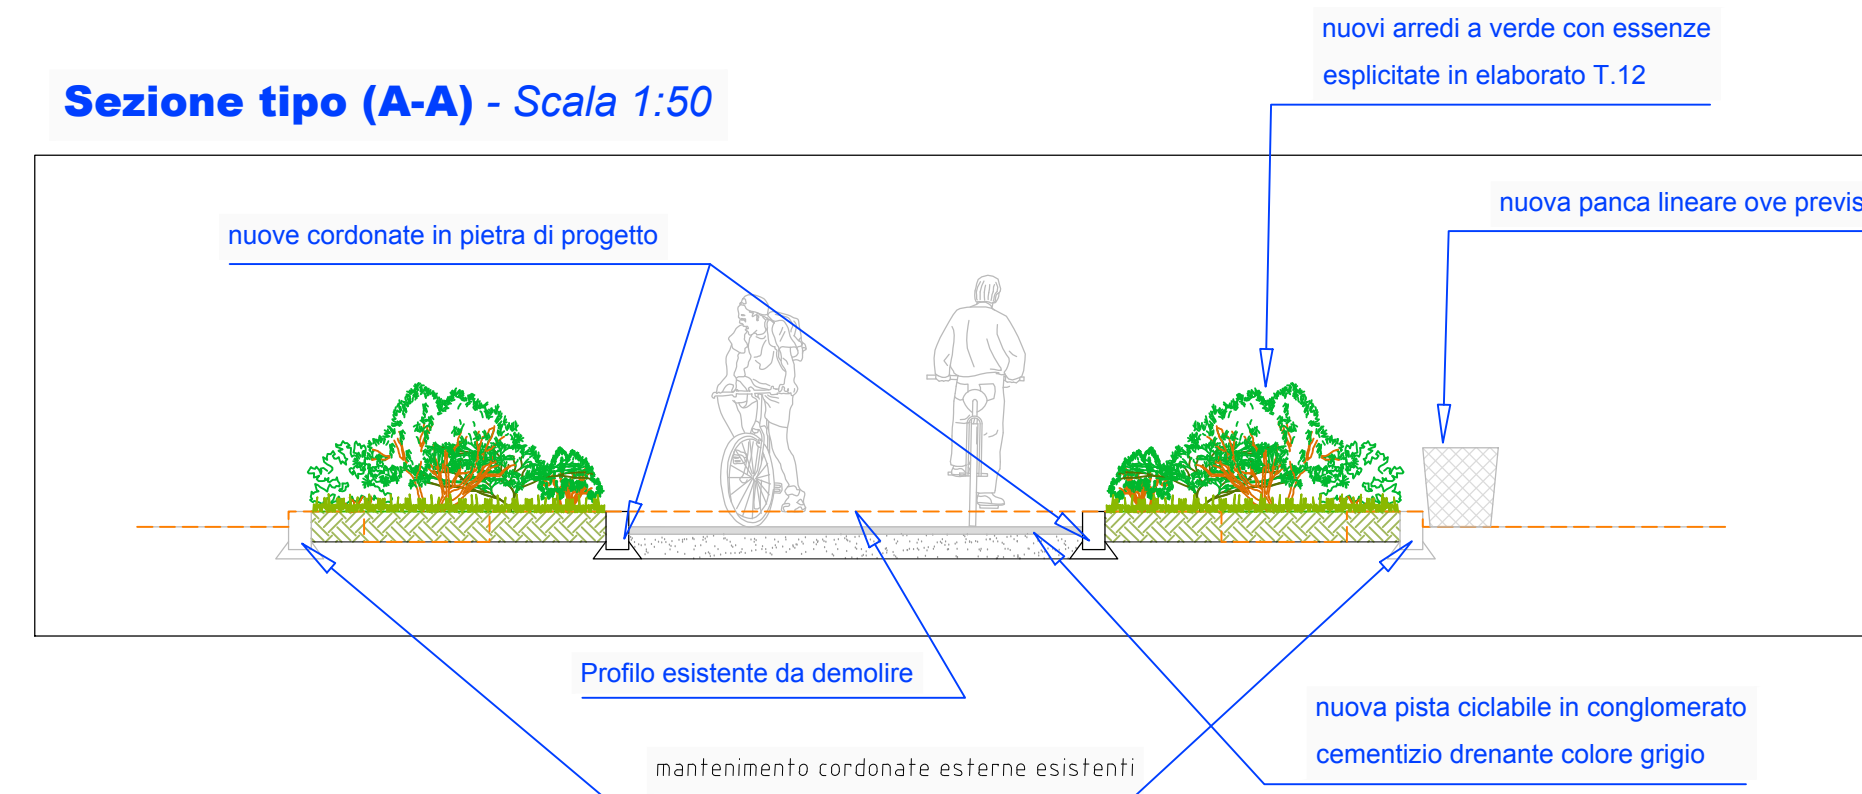

Piano nazionale di ripresa e resilienza (PNRR)
M2C2 Investimento 4.1 – Rafforzamento mobilità ciclistica
Ministero delle Infrastrutture e della Mobilità Sostenibile - D.M. 509 d.d. 15.12.2021
CUP F91B22000990001

PNRR_M2C2_I4.1 – 22122
Interventi per la mobilità ciclabile nel comune di Trieste
Finanziamento PNRR – Lotto 1
Codice Opera 22122

PROGETTO DEFINITIVO - ESECUTIVO

RESPONSABILE DEL PROCEDIMENTO

arch. Andrea de Walderstein

SUPPORTO AL RUP

ing. Silvia Fonzari

PROGETTISTI

ing. Nicola Falconetti

ing. Stefano Dalla Mora

REDAZIONE

geom. Luca De Reya Castelletto

geom. Natalia Gregori

COORDINATORE PER LA SICUREZZA IN FASE DI PROGETTAZIONE

geol. Giorgio Tagliapietra

PROGETTISTI OPERE A VERDE

arch. Anna Nisi

Dettagli planimetrici opere edili
Aiuole waterfront

ELABORATO
T.11.1

SCALA
var.

DATA
dicembre 2022