





Largo Citta di Santos inquadramento - Scala 1:1000

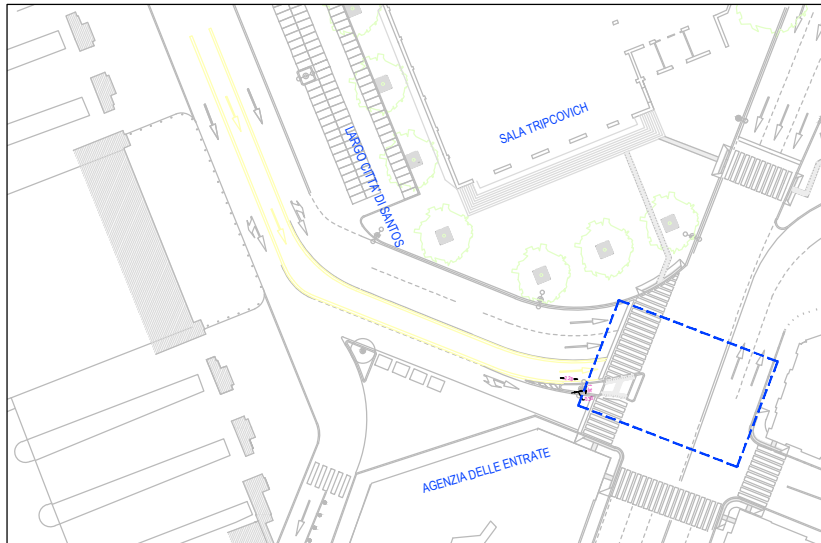


Planimetria gialli - rossi su isola tipo - Scala 1:200

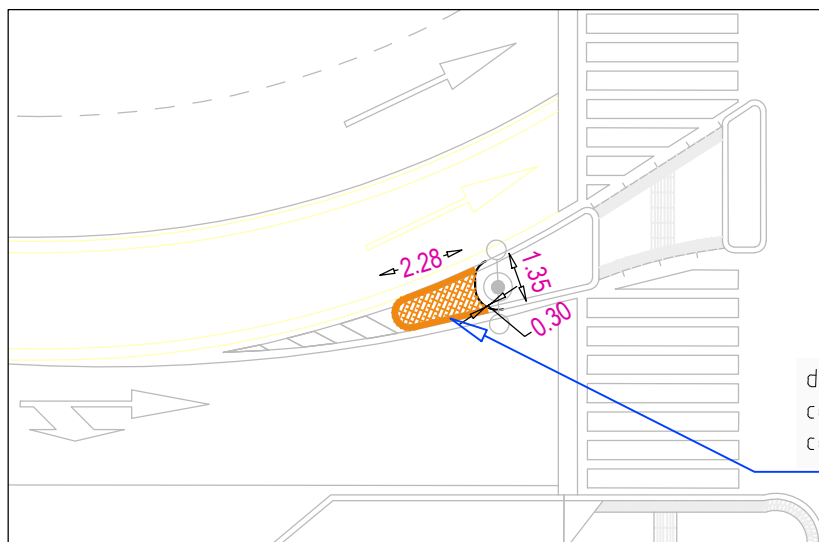




demolizione testata isola spartitraffico con ripristino pavimentazione in conglomerato bituminoso

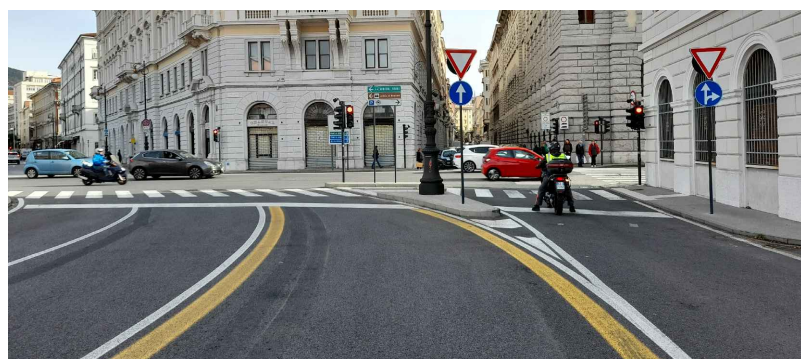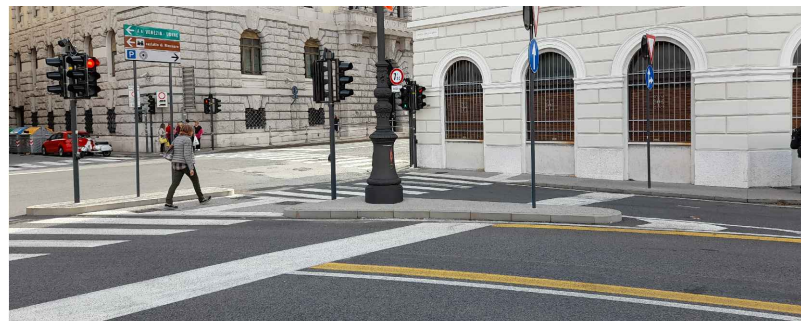


Riva del Mandracchio fronte via Mercato Vecchio inquadramento - Scala 1:1000

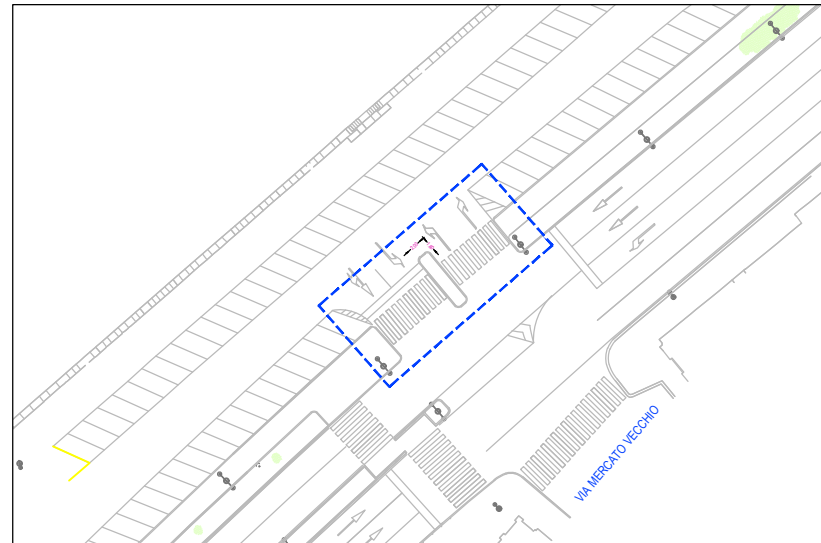




Planimetria gialli - rossi su isola tipo - Scala 1:200

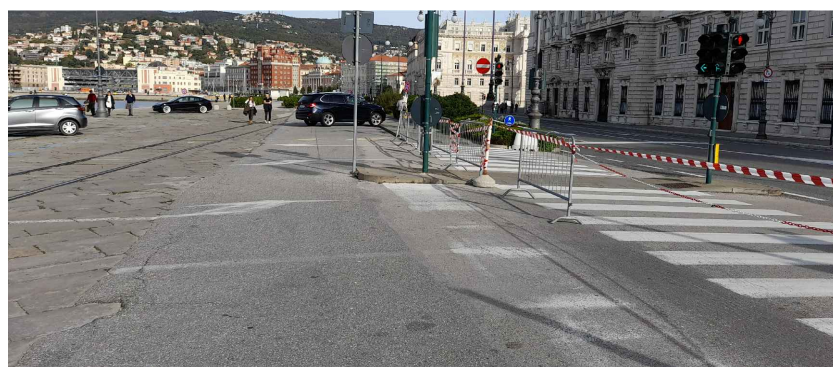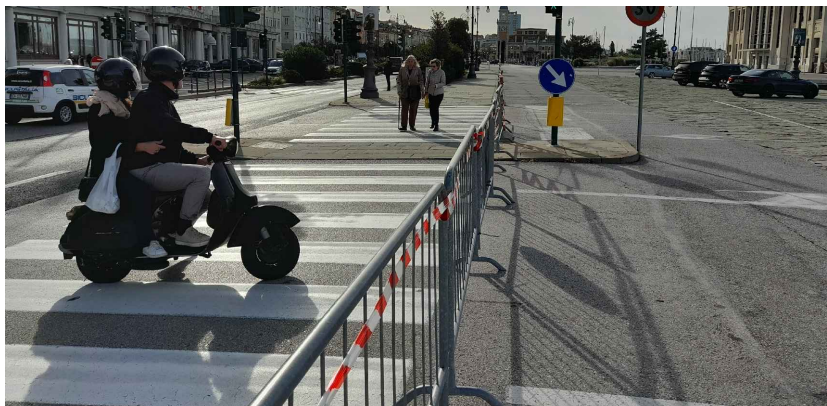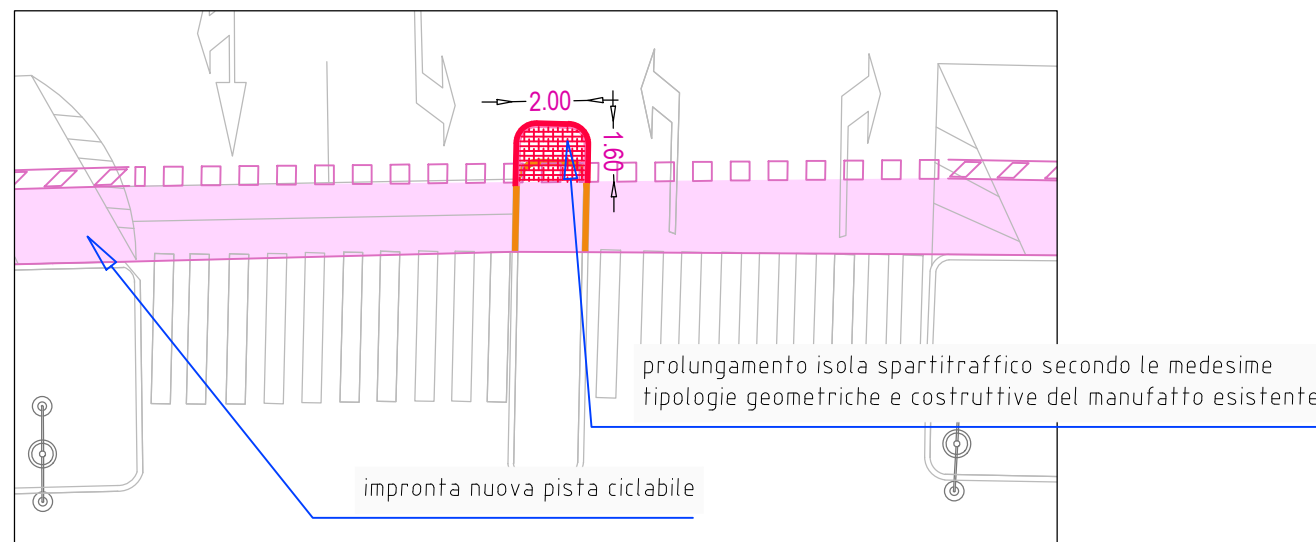

Riva Gulli fronte Eatly inquadramento - Scala 1:1000

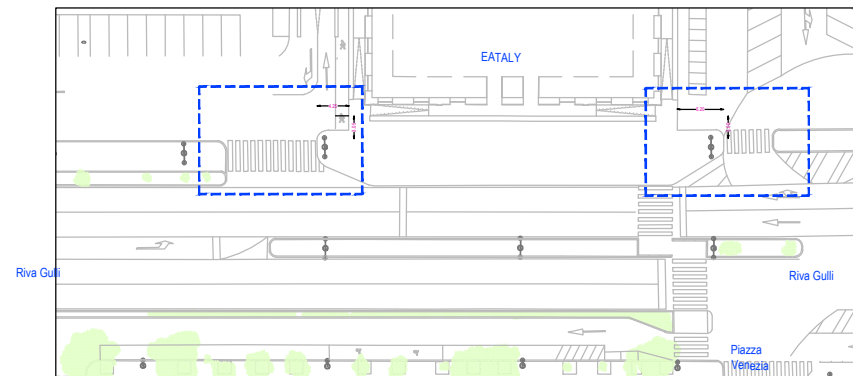

Planimetria gialli - rossi su isola tipo - Scala 1:200

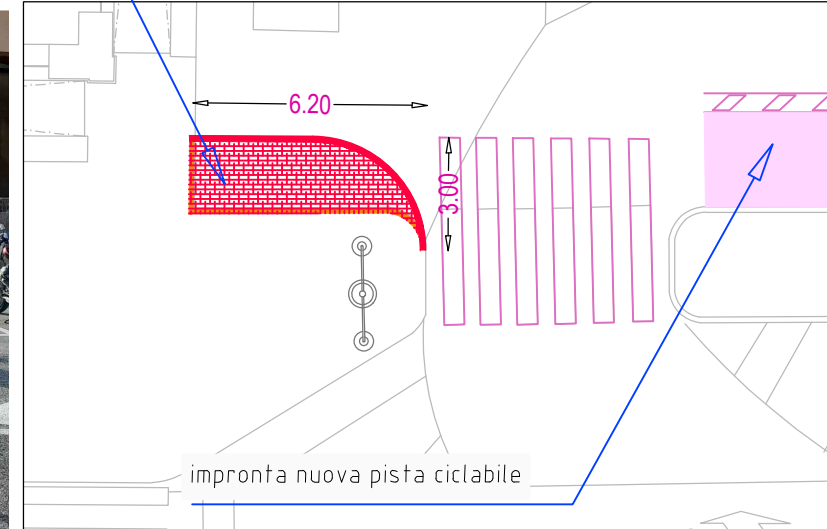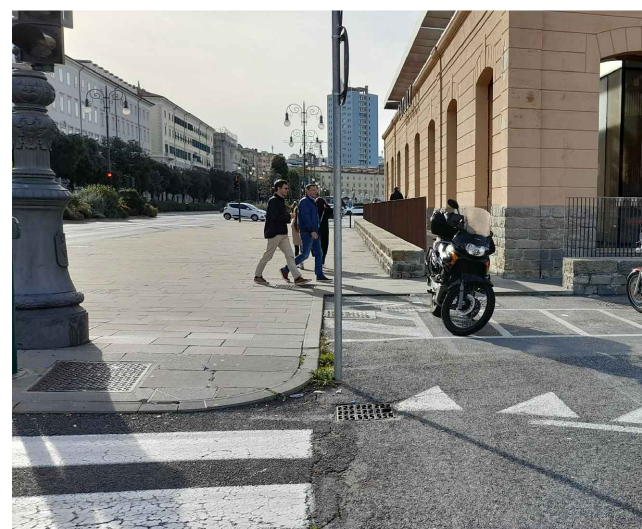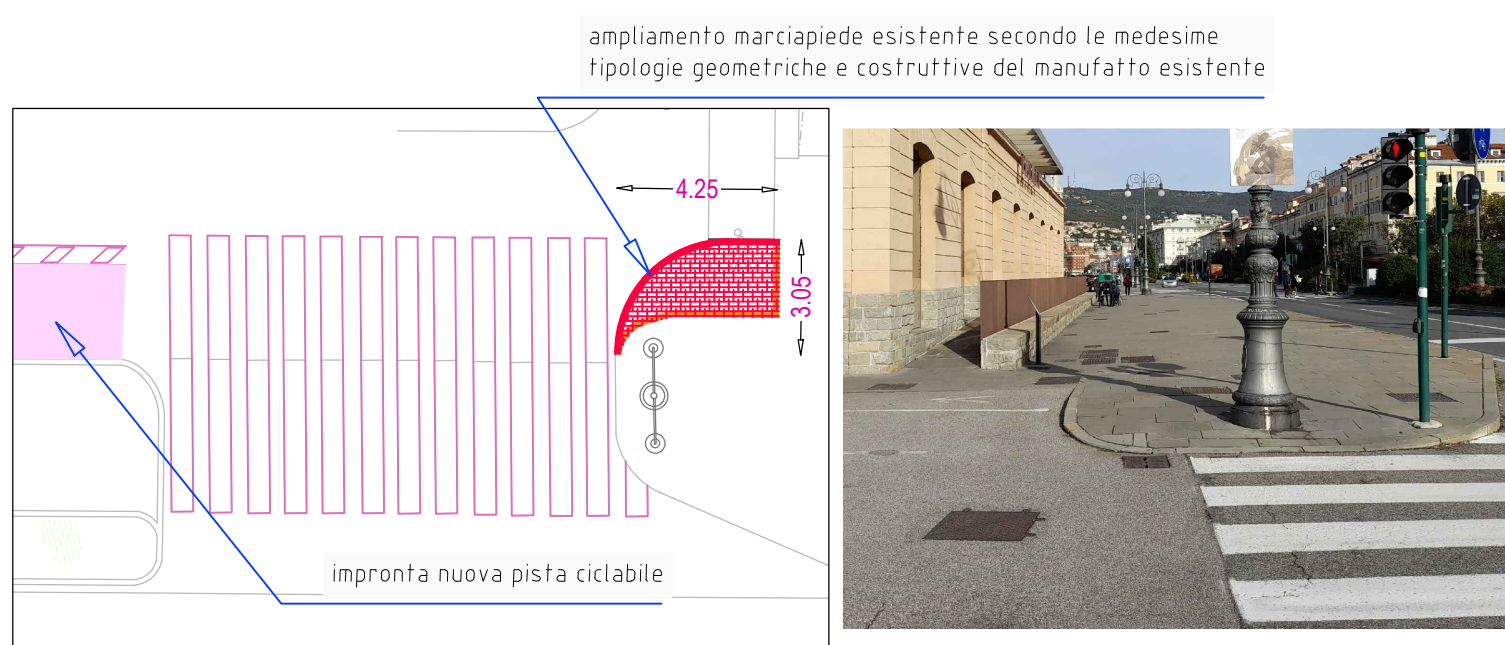

Finanziato dall'Unione europea
NextGenerationEU



Mims
Ministero delle infrastrutture e della mobilità sostenibili



Comune di Trieste
Dipartimento Territorio, Ambiente, Lavori Pubblici e Patrimonio

Piano nazionale di ripresa e resilienza (PNRR)
M2C2 Investimento 4.1 – Rafforzamento mobilità ciclistica
Ministero delle Infrastrutture e della Mobilità Sostenibile - D.M. 509 d.d. 15.12.2021
CUP F91B22000990001

PNRR_M2C2_I4.1 – 22122
Interventi per la mobilità ciclabile nel comune di Trieste
Finanziamento PNRR – Lotto 1
Codice Opera 22122

PROGETTO DEFINITIVO - ESECUTIVO

RESPONSABILE DEL PROCEDIMENTO

arch. Andrea de Walderstein

SUPPORTO AL RUP

ing. Silvia Fonzari

PROGETTISTI

ing. Nicola Falconetti

ing. Stefano Dalla Mora

REDAZIONE

geom. Luca De Reya Castelletto

geom. Natalia Gregori

COORDINATORE PER LA SICUREZZA IN FASE DI PROGETTAZIONE

geol. Giorgio Tagliapietra

PROGETTISTI OPERE A VERDE

arch. Anna Nisi

Dettagli planimetrici opere edili
Piccole modifiche isole spartitraffico

ELABORATO
T.11.2

SCALA
var.

DATA
dicembre 2022

Trieste