Dott. Ing. COLAUTTI MATTEO Laurea Specialistica Sezione A Settore: a N° 3592 ORDINE DEGLI INGEGNERI PROV. DI UDINE

Firmato digitalmente da:
COLAUTTI MATTEO
Firmato il 19/07/2023 17:51
Seriale Certificato: 2294497
Valido dal 17/03/2023 al 17/03/2026
InfoCamere Qualified Electronic Signature CA

Firmato digitalmente da:
HONSELL FIORELLA
Firmato il 19/07/2023 17:35
Seriale Certificato: 360245
Valido dal 23/04/2021 al 23/04/2024
InfoCamere Qualified Electronic Signature CA

Regione Friuli Venezia Giulia — **Comune di Trieste**

Committente

ALDI Immobiliare s.r.l.
Via Cassa di Risparmio n. 18 - 39100 BOLZANO (BZ)
Sede Operativa
Via Sommacampagna 63/H - 37137 VERONA
T: +39 045 8881-431 . F: +39 045 8881-409

Firmato digitalmente da:
GREGORIS ROBERTO
Firmato il 19/07/2023 18:33
Seriale Certificato: 2474905
Valido dal 24/05/2023 al 24/05/2026
InfoCamere Qualified Electronic Signature CA

Ubicazione intervento

Trieste - Via Salata n. 2

Titolo del progetto

PIANO ATTUATIVO COMUNALE DI INIZIATIVA PRIVATA

Descrizione

ESTRATTO DI MAPPA SCALA 1:2.000 E PLANIMETRIE SOTTOSERVIZI ACEGAS

n.	data	Dis.	app	n. progetto	File:

Progettisti	Tecnici di riferimento
Studio tecnico **Ing. HONSELL FIORELLA e CATALANO ROBERTO** Via dell'Ermada n 12/2 – 34151 Villa Opicina (TS) T +39 040 215222 e-mail: fiorella.honsell@gmail .com	**Ing.. Fiorella Honsell** Timbro e firma
Studio Ing. COLAUTTI MATTEO Via Caccia n 39 - 33100 UDINE T +39 432 287069 - F +39 432 507675 e-mail: ingmatteocolautti@gmail.com	**Ing. Colautti Matteo** Timbro e firma
Studio Geom. ROBERTO GREGORIS Via stazione n. 10 - 33052 Cervignano del Friuli T +39 431-30100 - F +39 431 37275 e-mail:roberto@studiotecnicogregoris.com	**Geom. Roberto Gregoris** Timbro e firma

ALLEGATO 21

DATA	MAGGIO 2022

Regione Friuli Venezia Giulia	Comune di Trieste

Committente

ALDI Immobiliare s.r.l.
Via Cassa di Risparmio n. 18 - 39100 BOLZANO (BZ)
Sede Operativa
Via Sommacampagna 63/H - 37137 VERONA
T: +39 045 8881-431 . F: +39 045 8881-409

Ubicazione intervento

Trieste - Via Salata n. 2

Titolo del progetto

PIANO ATTUATIVO COMUNALE DI INIZIATIVA PRIVATA

Descrizione

ESTRATTO DI MAPPA SCALA 1:2000

Proprieta'	Comune	Sezione urbana	Foglio	Mappale	Qualità/classe	Sup. mq.
ALDI SRL	TRIESTE	Servola	2	1184/8	Ente urbano	462.00
ALDI SRL	TRIESTE	Servola	2	1184/5	Edificabile	280.00
ALDI SRL	TRIESTE	Servola	2	1184/6	Orti 2	141.00
ALDI SRL	TRIESTE	Servola	2	1184/1	Orti 2	341.00
ALDI SRL	TRIESTE	Chiarbola	6	468	Ente urbano	3.865,00
BENE PUBBL	TRIESTE	Servola	2	1713/5	Bene Pubbl (acque)	33.00
BENE PUBBL	TRIESTE	Chiarbola	6	506/3	Bene Pubbl (acque)	20.00
					Totale mq.	**5.142,00**

DATA	APRILE 2021

Direzione Provinciale di Trieste Ufficio Provinciale - Territorio - Direttore AD INTERIM PAOLO DE LUCA

Vis tel (0 90 euro)

Comune: TRIESTE/V
Foglio: 2

Scala originale: 1:1000
Dimensione cornice: 388.000 x 276.000 metri

5-Giu-2020 10:17:59
Prot. n. T65389/2020

Direzione Provinciale di Trieste Ufficio Provinciale – Territorio – Direttore AD INTERIM PAOLO DE LUCA

Vis. tel (0.90 euro)

I Particella: 469

Comune: TRIESTE/F
Foglio: 6

Scala originale: 1:1000
Dimensione cornice: 388.000 x 276.000 metri

5-Giu-2020 10:14:59
Prot. n. T53283/2020

Regione Friuli Venezia Giulia	Comune di Trieste

Committente

ALDI Immobiliare s.r.l.
Via Cassa di Risparmio n. 18 - 39100 BOLZANO (BZ)
Sede Operativa
Via Sommacampagna 63/H - 37137 VERONA
T: +39 045 8881-431 . F: +39 045 8881-409

Ubicazione intervento

Trieste - Via Salata n. 2

Titolo del progetto

PIANO ATTUATIVO COMUNALE DI INIZIATIVA PRIVATA

Descrizione

PLANIMETRIE SOTTOSERVIZI ACEGAS

- LINEA GAS
- LINEA FOGNATURE
- LINEA ACQUEDOTTO
- LINEA ENERGIA ELETTRICA

DATA	APRILE 2021

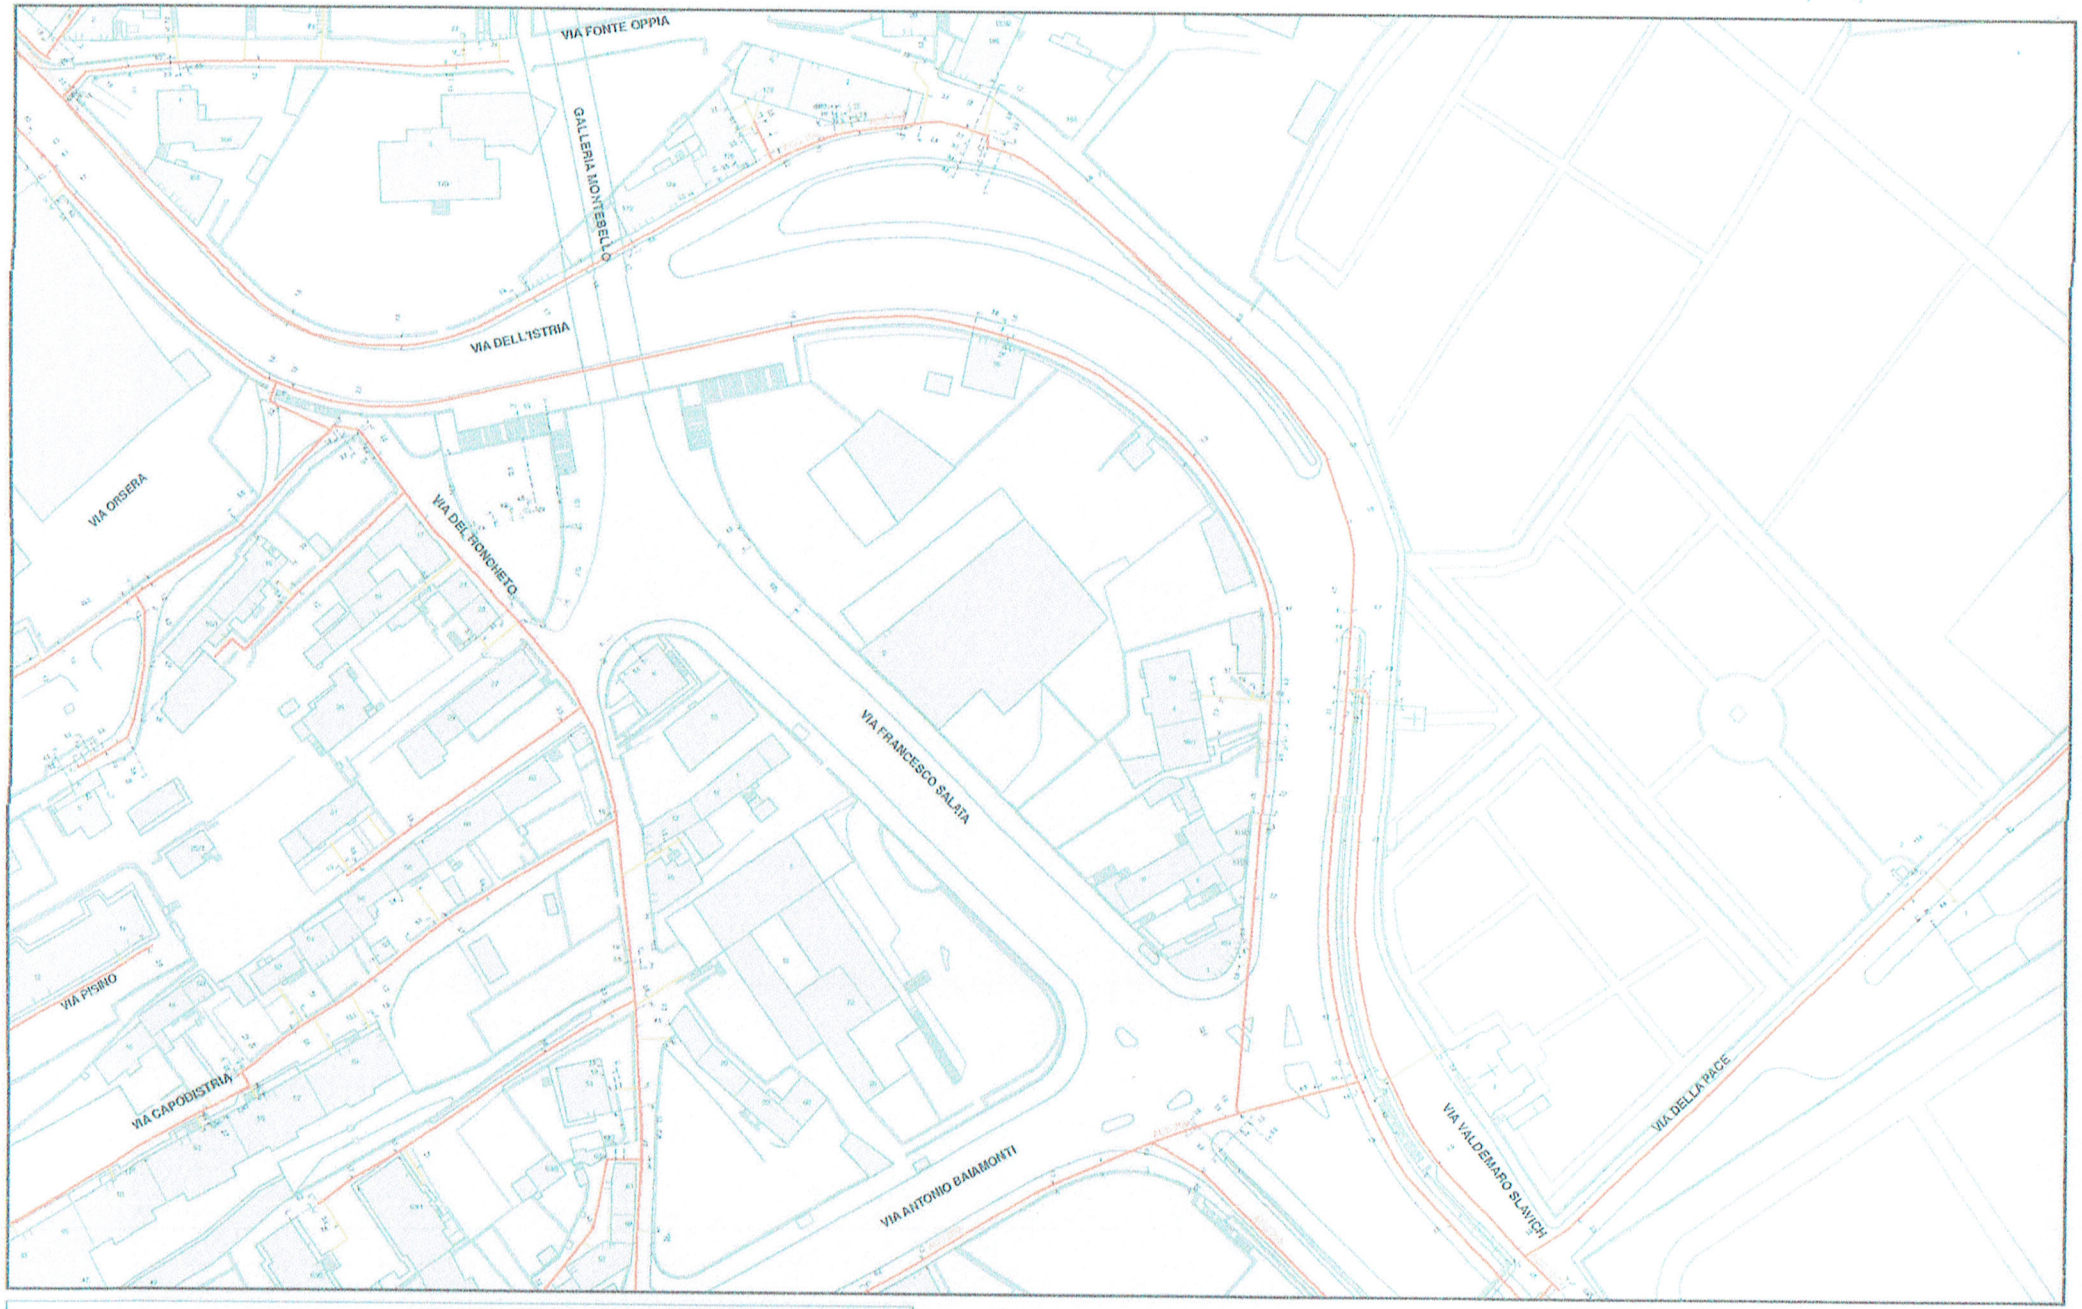

AcegasApsAmga
Società del Gruppo Hera

Rete gas metano del comune di:
TRIESTE

Scala: 1:1.000
Data: 06/12/2016
Autore: Elisa.Rotella

N
W E
S

Legenda

Impianti Principali
- REMI
- GRF

Rete gas
- 1^ 2^ Specie
- 3^ 4^ 5^ 6^ Specie
- 7^ Specie
- Derivazioni d'utenza

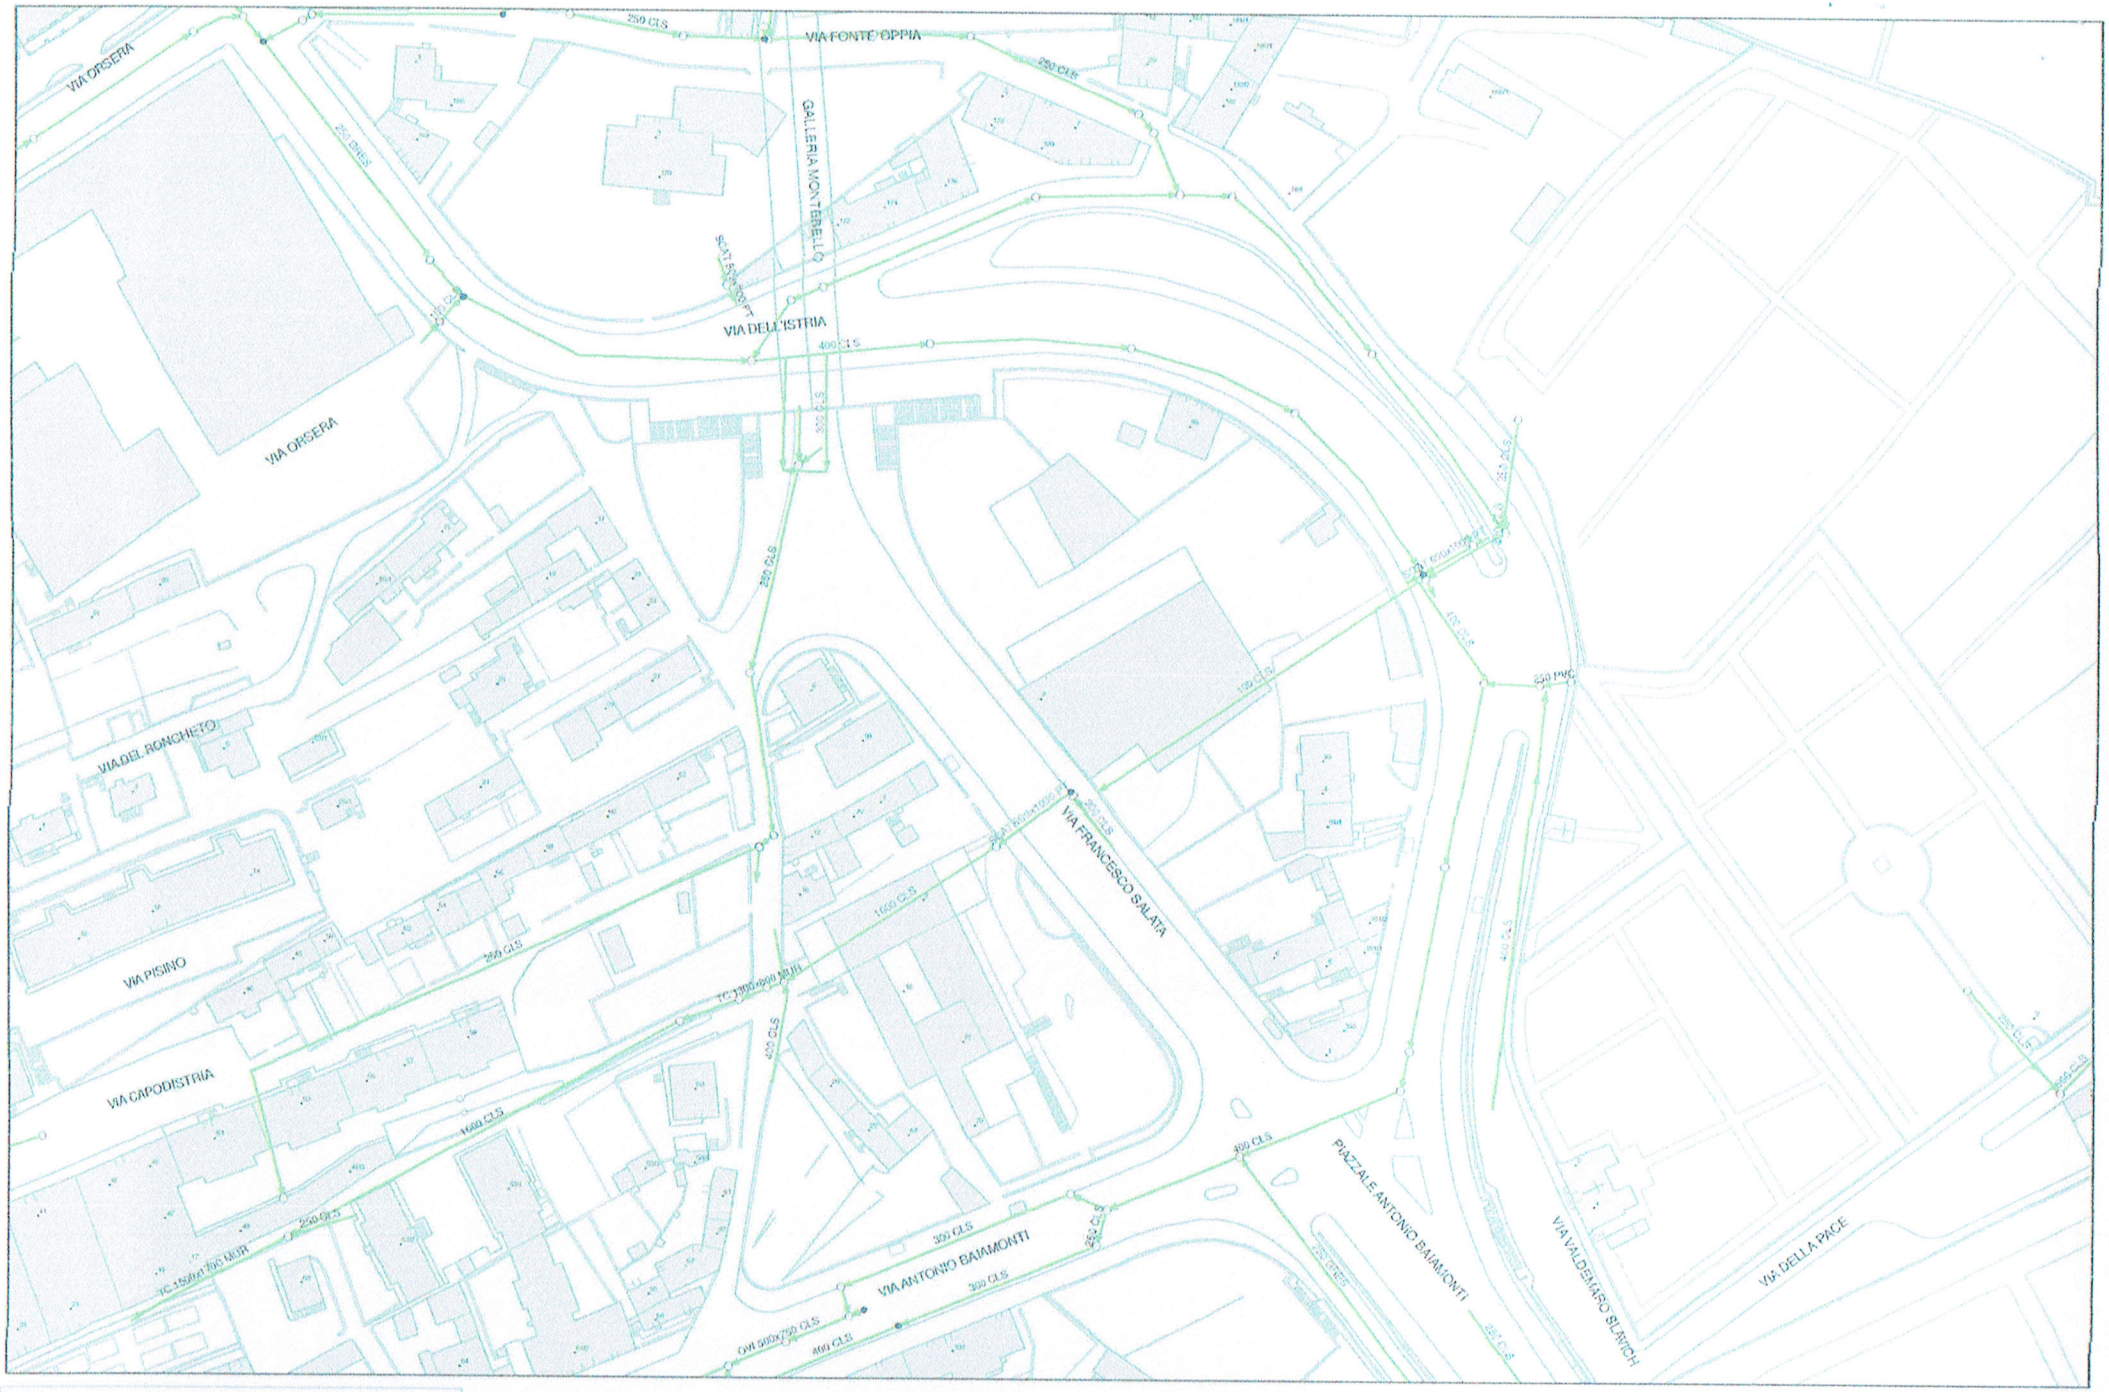

Rete FOGNATURA del comune di TRIESTE
via SALATA

AcegasApsAmga

Scala: 1:500
Data: 25/02/2019
Autore: marco silvestri

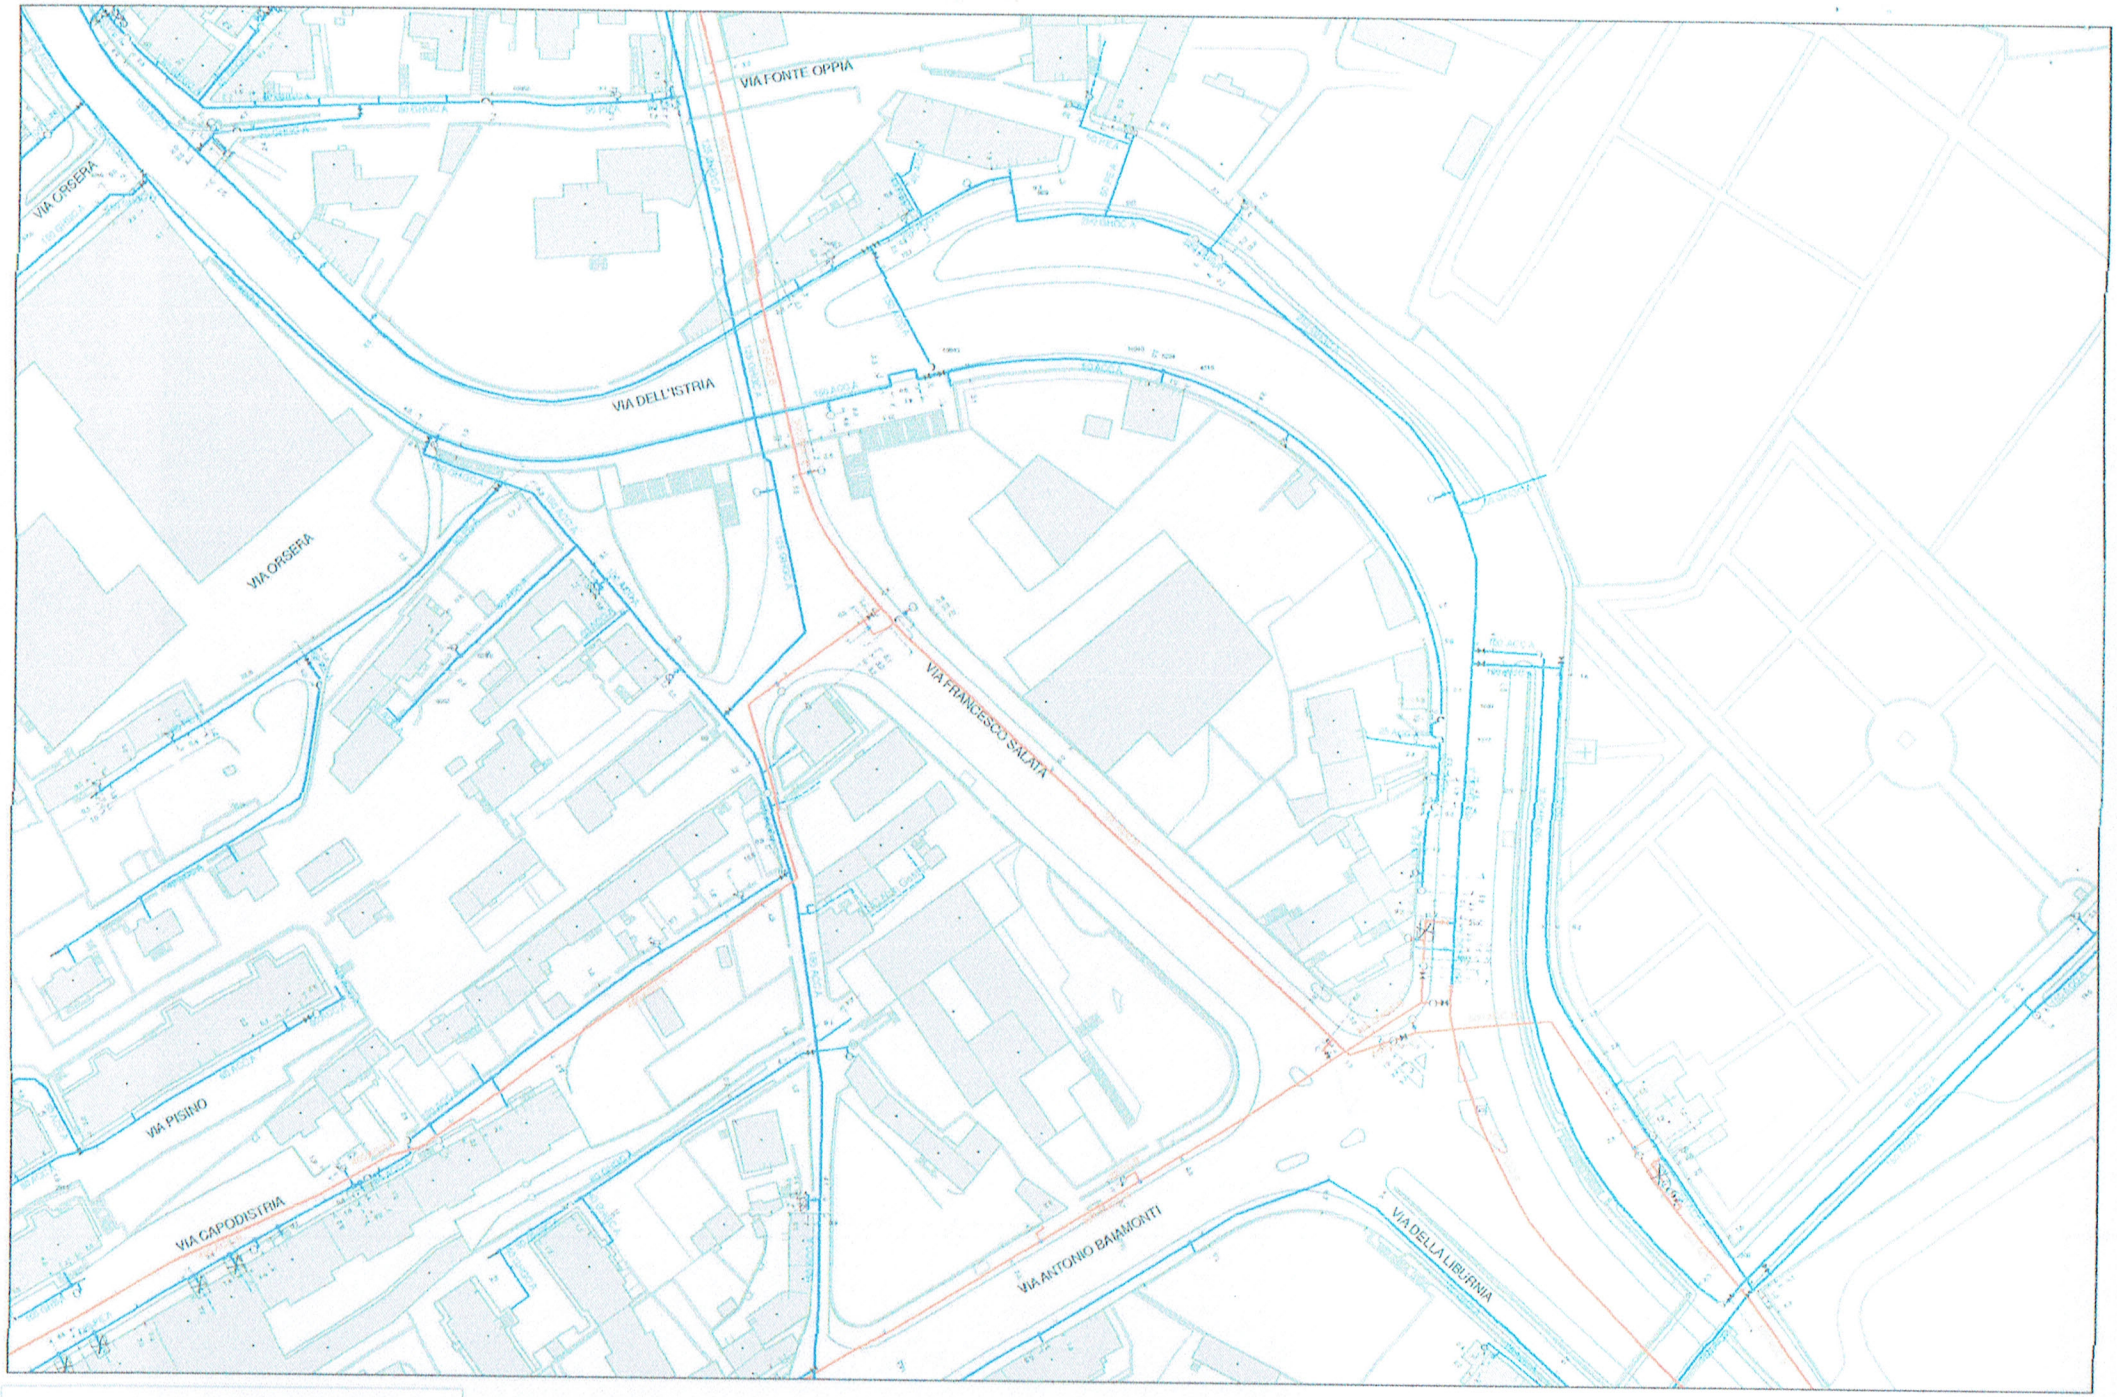

Rete ACQUA del comune di TRIESTE
via SALATA

AcegasApsAmga

Scala: 1:500
Data: 25/02/2019
Autore: [illegible]

LEGENDA NODI – SERVIZIO ACQUA

PROTEZIONE CATODICA

- Alimentatore cat acqua
- Anodo galvanico cat acqua
- Posti di misura cat acqua
- <all other values>
- Giunto Isolante - Chiuso
- Giunto Isolante - Aperto
- Dispersore cat. gas
- Drenaggio cat. gas
- Collegamenti cat acqua

GRUPPO IMPIANTI

- Serbatoio, In servizio
- Serbatoio, Provv. servizio
- Serbatoio, In costruzione/progetto
- Serbatoio, Fuori servizio
- Sollevamento, In servizio

GRUPPO PRELIEVI

- Sorgente, In servizio
- Pozzo, In servizio
- Capt. superficiale, In servizio
- Bacino accumulo, In servizio

GRUPPO TRATTAMENTI

- Potabilizzazione, In servizio
- Affinamento di rete, In servizio
- Produzione acqua industriale, In servizio
- Dissabbiatore, In servizio

ORGANI DI MANOVRA

- other values
- Valvola chiusa
- Valvola aperta
- Intercett. utenza chiusa
- Intercett. utenza aperta
- Valvola ritegno aperta

ORGANI REGOLAZIONE

- Valvola pilotata
- Riduttore

COMPONENTI UTENZA

- Alloggiamento PODS

COMPONENTI PDC

- PDC

COMPONENTI MISURA

- Misuratore di portata

COMPONENTI DI RETE

- Attraversamento
- Fontana ornamentale
- Fontanella
- Idrante

COMPONENTI DI SCAMBIO

- Fornitura da terzi
- Fornitura verso terzi
- Scambi interni

COMPONENTI ACCESSORI

- Fine tubazione
- Scarico
- Sfiato
- Variatore

LEGENDA TRATTE – SERVIZIO ACQUA

- Adduzione Civile INSE
- Adduzione Civile PRSE
- Adduzione Civile INCO
- Adduzione Civile PROG
- Adduzione Civile FUSE
- Distribuzione Civile PRSE
- Distribuzione Civile INSE
- Distribuzione Civile INCO
- Distribuzione Civile PROG
- Distribuzione Civile FUSE
- Rete Mista PRSE
- Rete Mista INSE
- Rete Mista FUSE
- Allacciamento AC PRSE
- Allacciamento AC INSE
- Allacciamento AC PROG
- Allacciamento AC FUSE
- Scarico INSE
- Scarico FUSE
- Interna Civile INSE
- Adduzione Industriale PRSE
- Adduzione Industriale INSE
- Adduzione Industriale FUSE
- Distribuzione Industriale PRSE
- Distribuzione Industriale INSE
- Distribuzione Industriale INCO
- Distribuzione Industriale PROG
- Distribuzione Industriale FUSE
- Allaccio Industriale PRSE
- Allaccio Industriale INSE
- Allaccio Industriale FUSE
- Non Potabile PRSE
- Non Potabile INSE
- Non Potabile FUSE
- Interna Industriale INSE
- Altri Valori
- Controtubi acqua
- Tratte Acqua ALTRI GESTORI

LEGENDA NODI – SERVIZIO FOGNATURA

PROTEZIONE CATODICA

- Alimentatore cat rete fognaria
- Anodo galvanico cat rete fognaria
- Posti di misura cat rete fognaria
- <all other values>
- Giunto Isolante - Chiuso
- Giunto Isolante - Aperto
- Dispersore cat. gas
- Drenaggio cat. gas
- Collegamenti cat rete fognaria

IMPIANTI PRINCIPALI

- Depuratore, In servizio
- Depuratore, Provv. in servizio
- Depuratore, Fuori servizio
- Depuratore, In costruzione/ progetto
- Fossa Imhoff, In servizio
- Bacino laminazione, In servizio
- Vasca prima pioggia, In servizio

IMMISSIONE DA ALTRA RETE

- Immissione da altra rete, In servizio

IMPIANTI ACCESSORI

- Sollevamento sottopasso, In servizio
- Sollevamento, In servizio

ORGANI MANOVRA

- Valvola Clapet
- Valvola aperta
- Valvola chiusa
- Paratoia aperta
- Paratoia chiusa

ORGANI REGOLAZIONE

- Scolmatore, In servizio
- Pozzetto scolmatore, In servizio
- Opera di presa, In servizio
- Scaricatore emergenza, In servizio

COMPONENTI DI MISURA

- Misuratore di portata

ELEMENTI DI SCARICO

- Scarico in altra rete, In servizio
- Scarico industriale
- Scarico domestico
- Scarico in acque superficiali, In servizio

COMPONENTI PDC

- PDC

COMPONENTI ACCESSORI

- Attraversamento
- Caditoia
- Bocca di lupo
- Canaletta
- Griglia
- Pluviale
- Disoleatore
- Dissabbiatore
- Fine tubazione
- Pozzetto notevole
- Pozzetto passante
- Scarico manutenzione
- Sfiato
- Sgrigliatore
- Sifone
- Stacco utenza
- Variatore
- Vasca di raccolta

LEGENDA TRATTE – SERVIZIO FOGNATURA

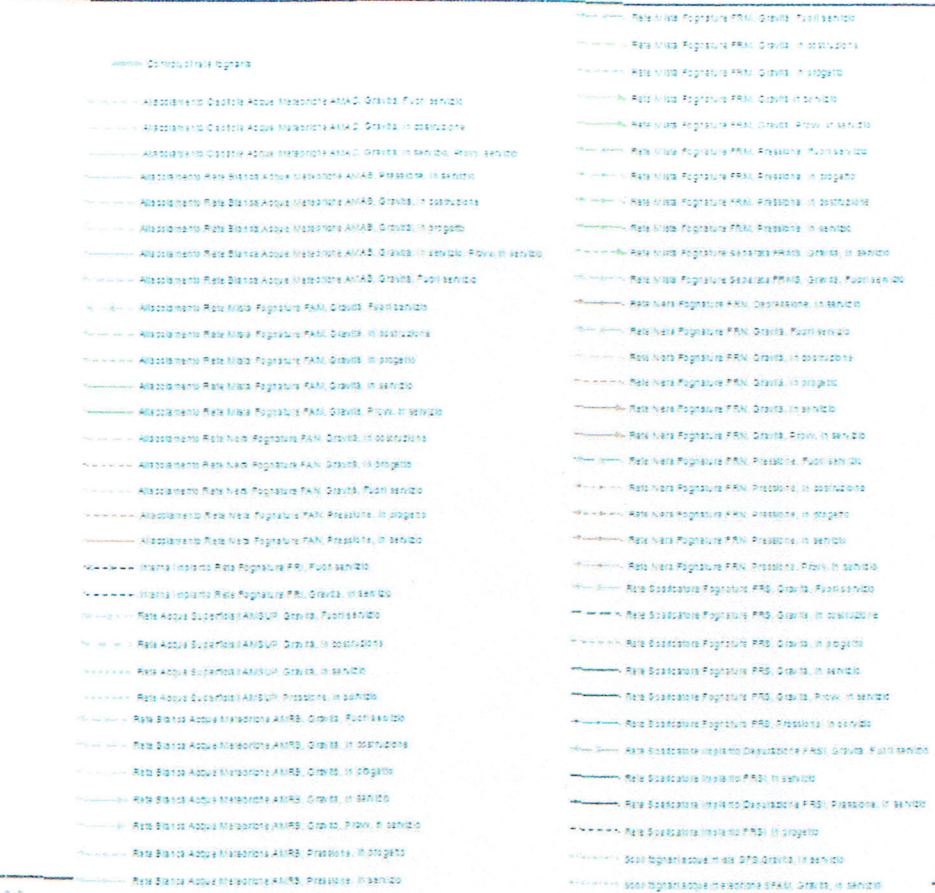

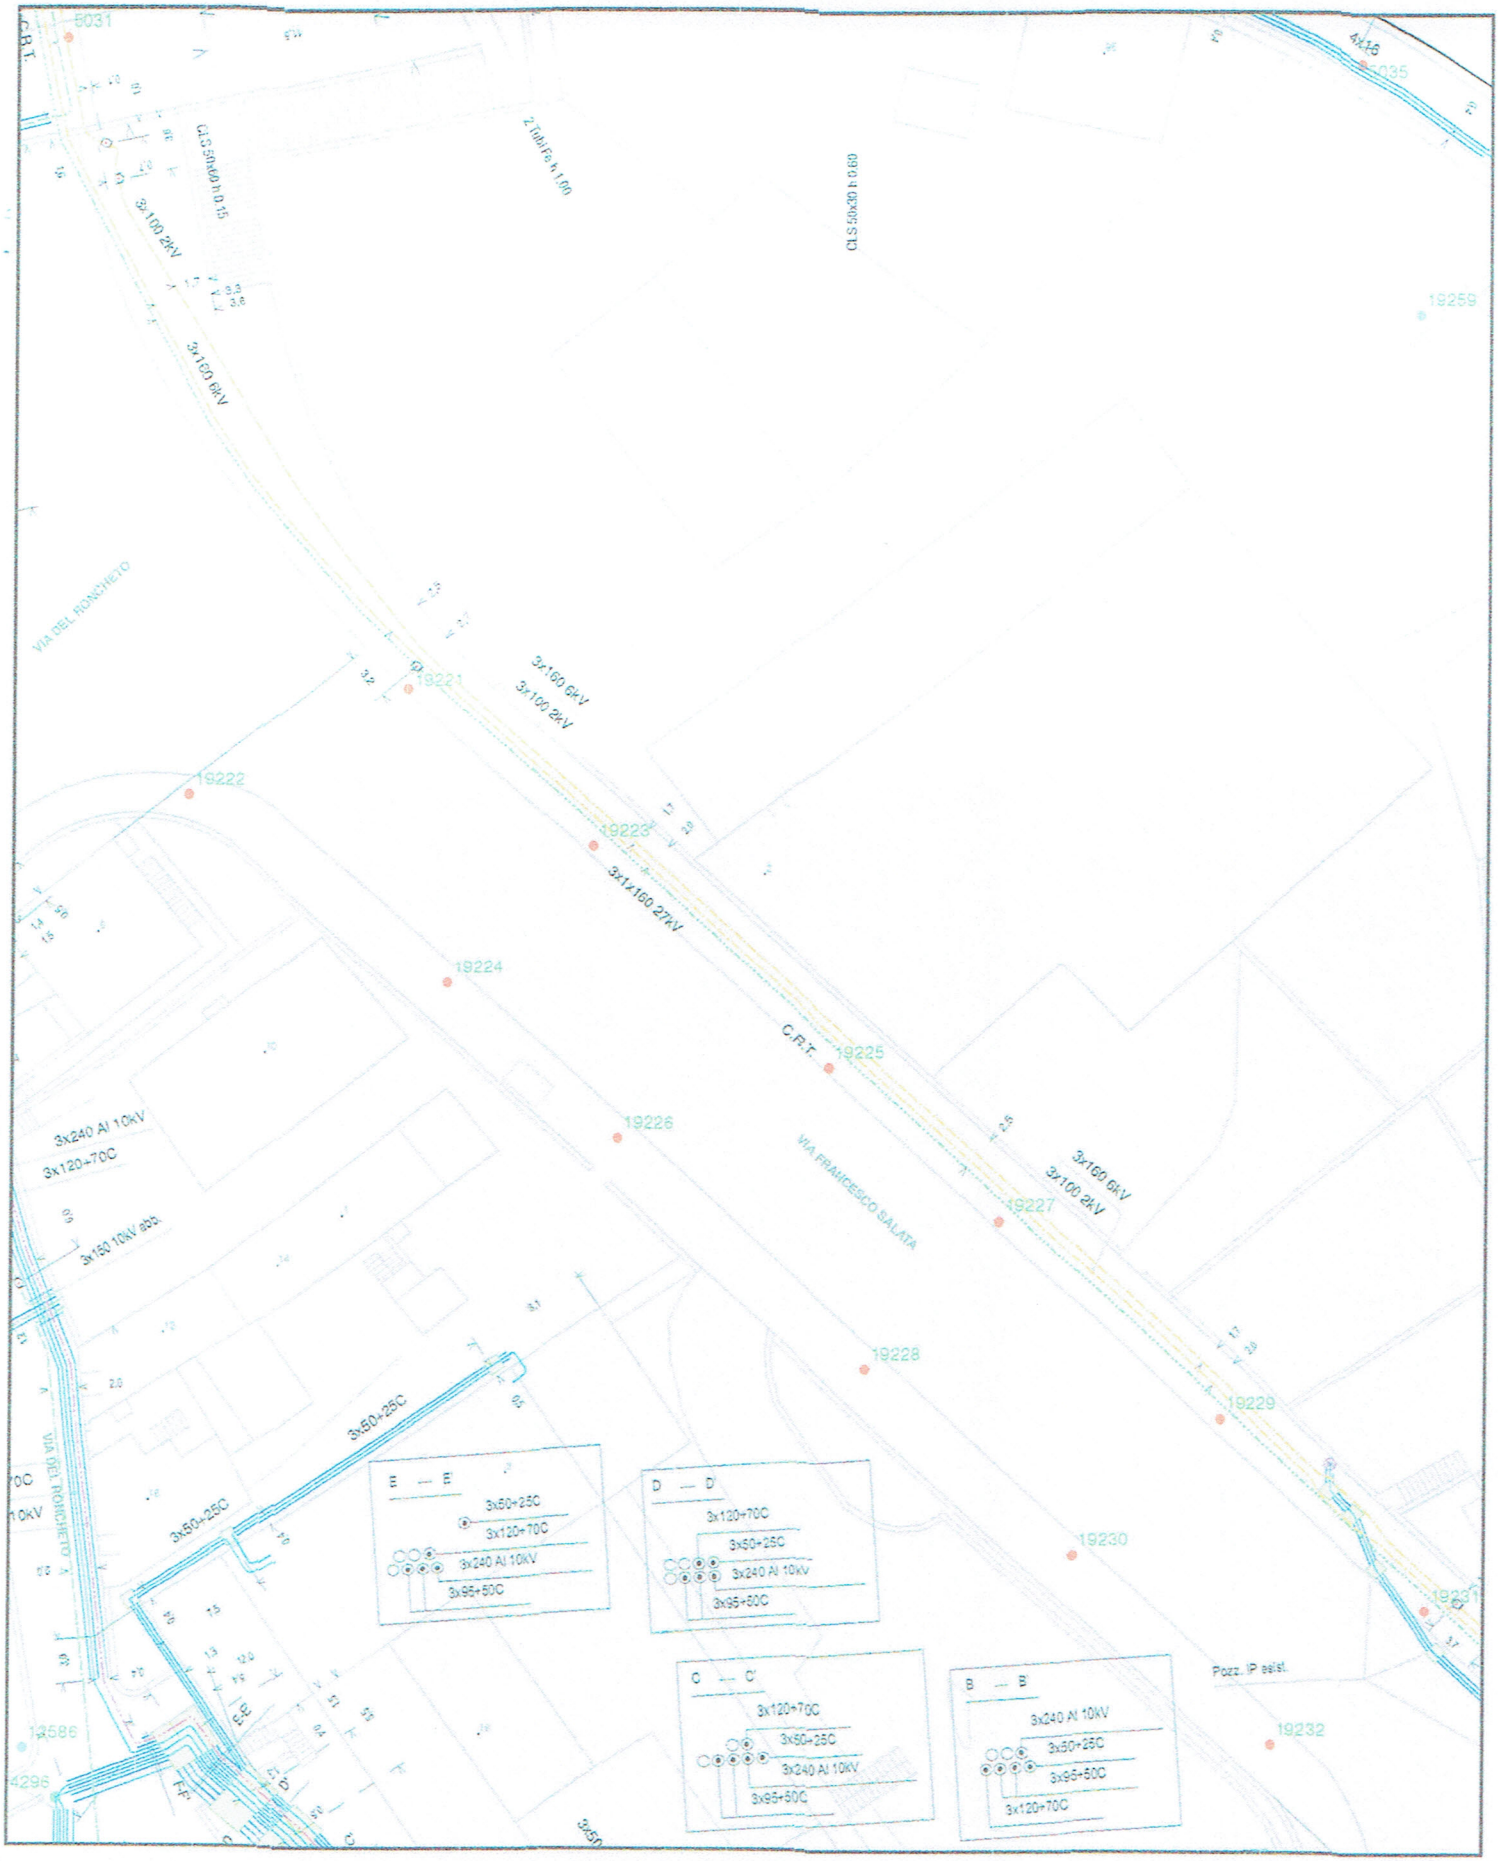

AcegasApsAmga
Società del Gruppo Hera

Rete Elettrica del comune di:
TRIESTE, via Salata 2

Scala: 1:495
Data: 06/12/2016
Autore: Elisabetta.Bonat

N
W E
S

Legenda

Rete Elettrica

- Rete AT - 132 kV
- Rete MT - 27 kV
- Rete MT - 20kV
- Rete abbandonata
- Rete MT - 10 kV
- Rete MT - 2 kV
- Rete BT