Firmato digitalmente da:
HONSELL FIORELLA
Firmato il 19/07/2023 17:36
Seriale Certificato: 360245
Valido dal 23/04/2021 al 23/04/2024
InfoCamere Qualified Electronic Signature CA

LEGENDA

- CADITOIA / BOCCA DI LUPO OGGETTO DI RIMOZIONE, RICOLLOCAMENTO O SISTEMAZIONE IN QUOTA
- CADITOIA GRIGLIATA CON SIFONE
- CANALE GRIGLIATO PREFABBRICATO CON POZZETTO DI ISPEZIONE
- CONDOTTA DI ALLACCIO ALLA RETE DI SCARICO ESISTENTE
- NUOVO CAVIDOTTO REALIZZATO CON TUBAZIONE IN PEAD CORRUGATO A DOPPIA PARETE Ø125 mm E RELATIVI POZZETTI DI ISPEZIONE - ILLUMINAZIONE PUBBLICA
- NUOVO CAVIDOTTO REALIZZATO CON TUBAZIONE IN PEAD CORRUGATO A DOPPIA PARETE Ø125 mm E RELATIVI POZZETTI DI ISPEZIONE - IRRIGAZIONE AIUOLE
- ILLUMINAZIONE PUBBLICA DI PROGETTO TIPO PHILIPS MODELLO CITYSOUL GEN2
- SEGNALETICA ORIZZONTALE DI COLORE BIANCO
- SEGNALETICA ORIZZONTALE DI COLORE GIALLO

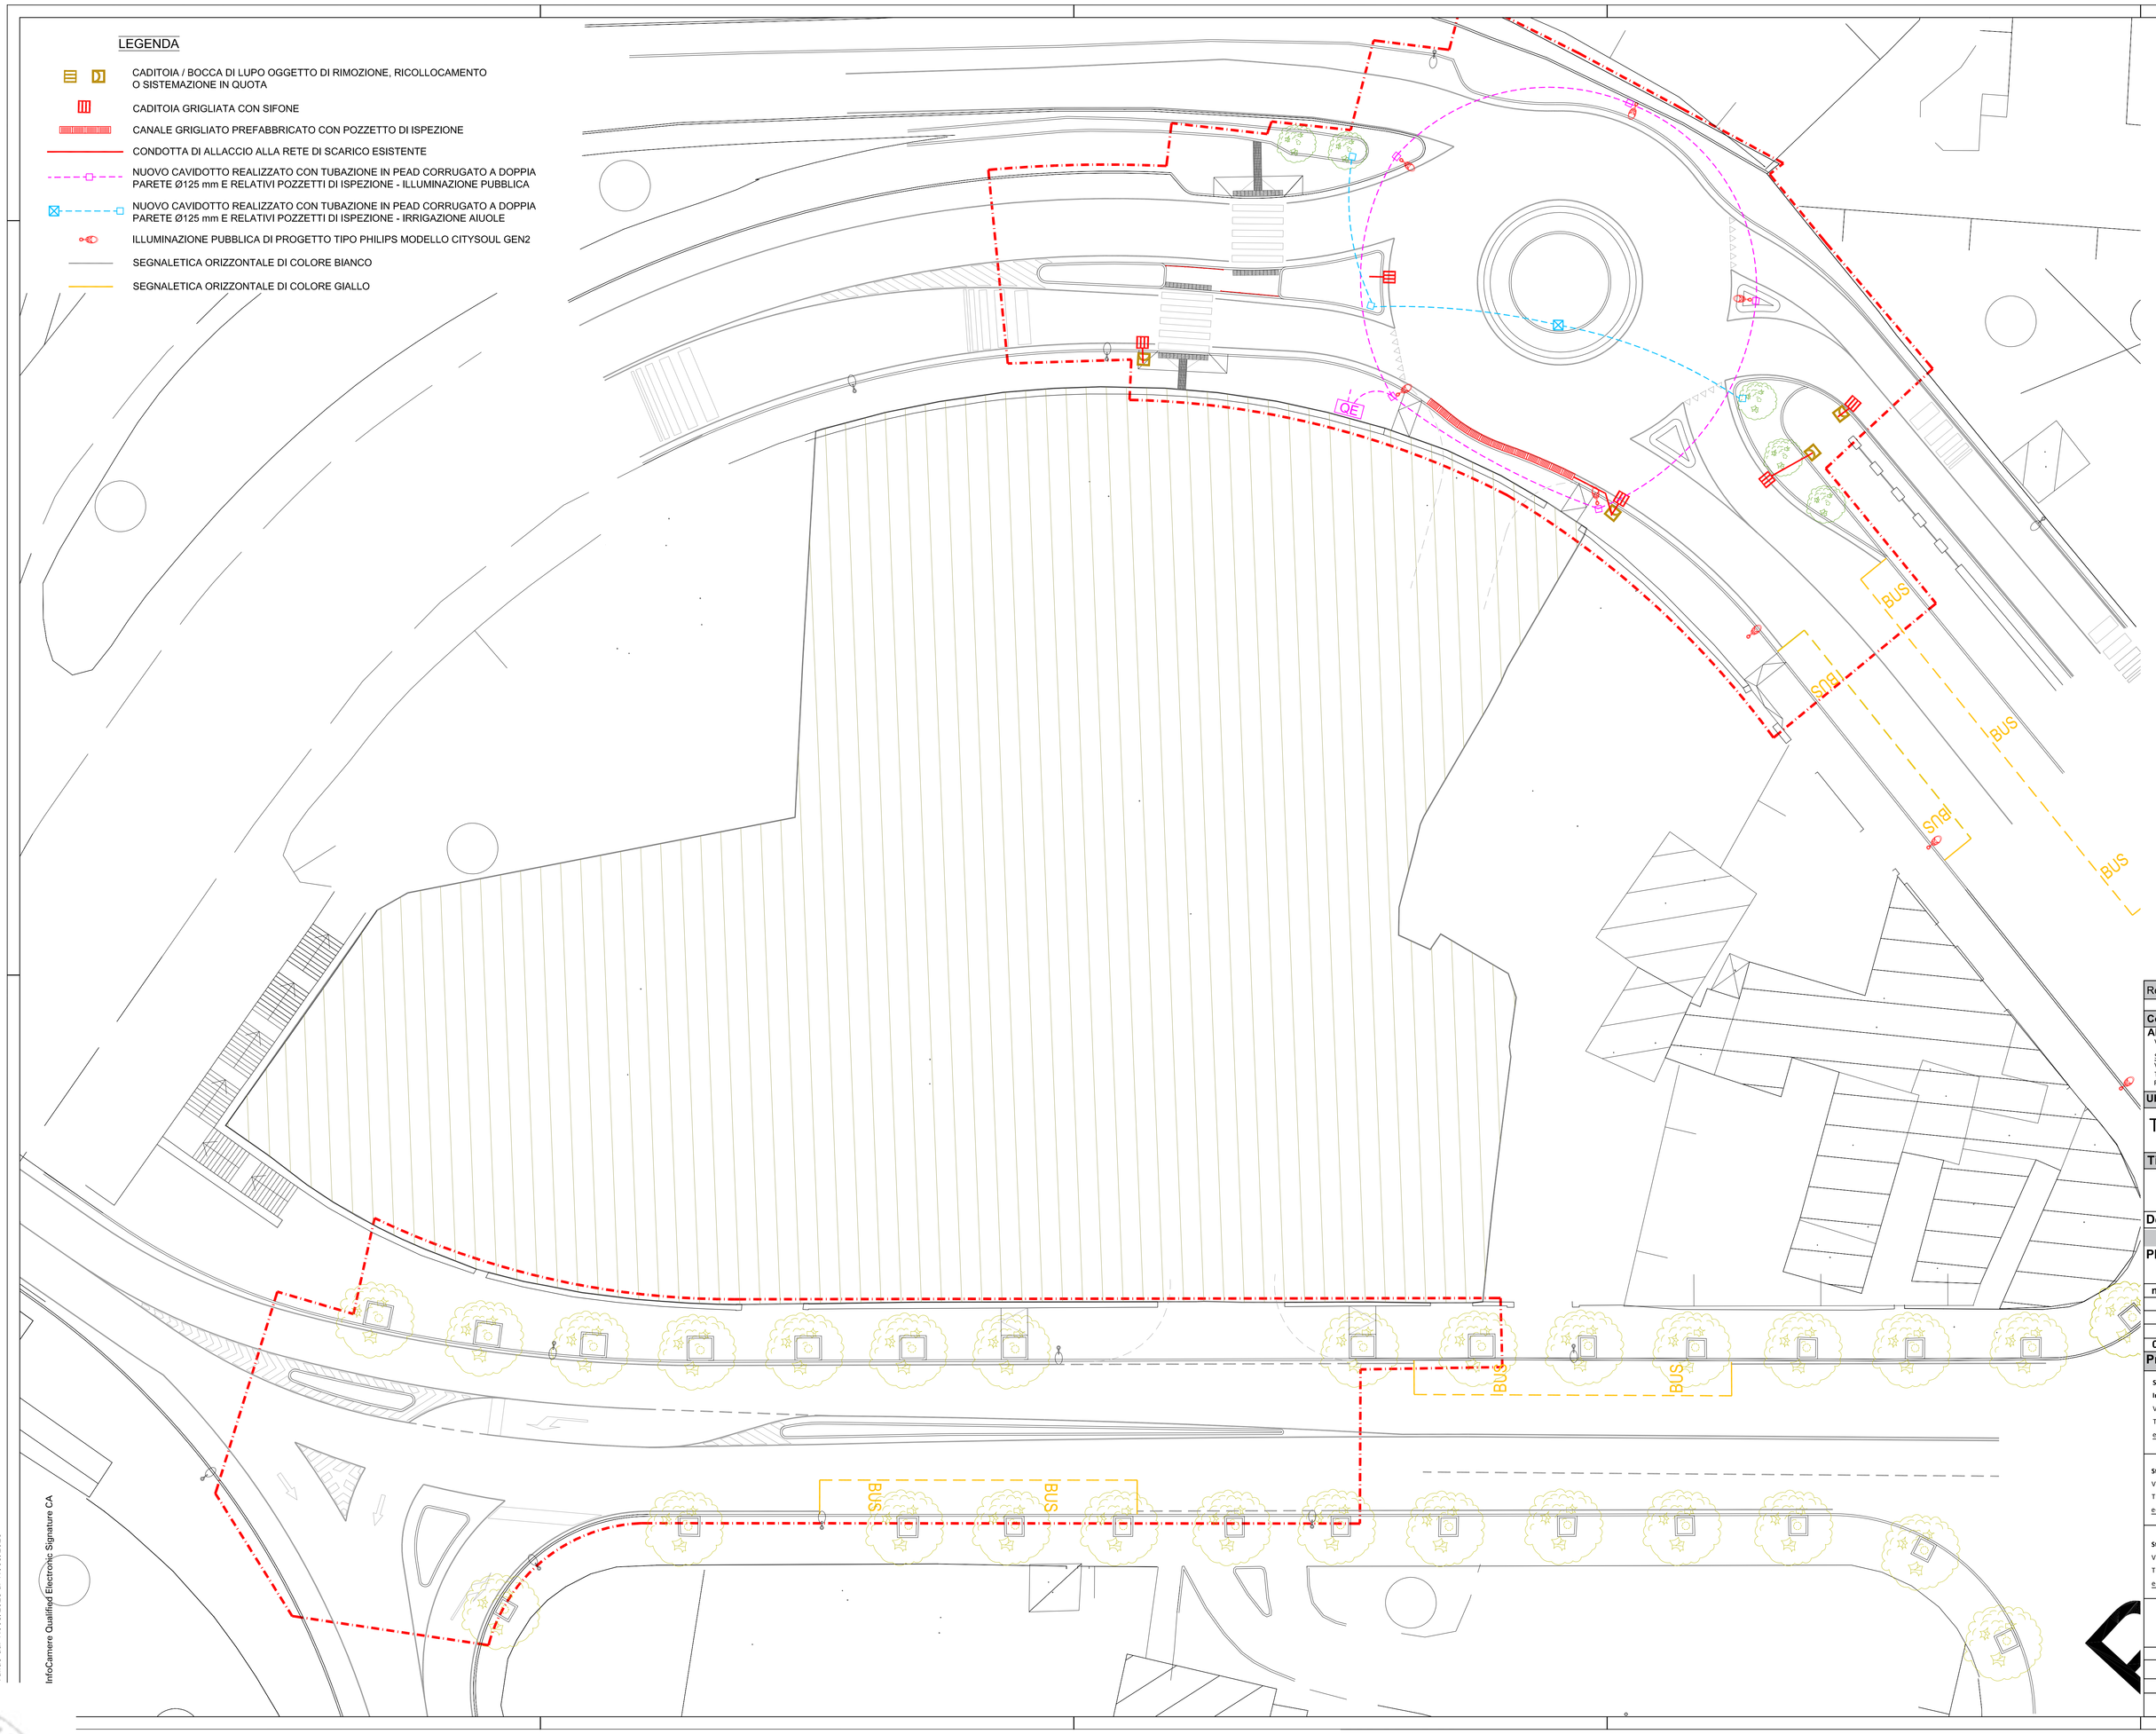

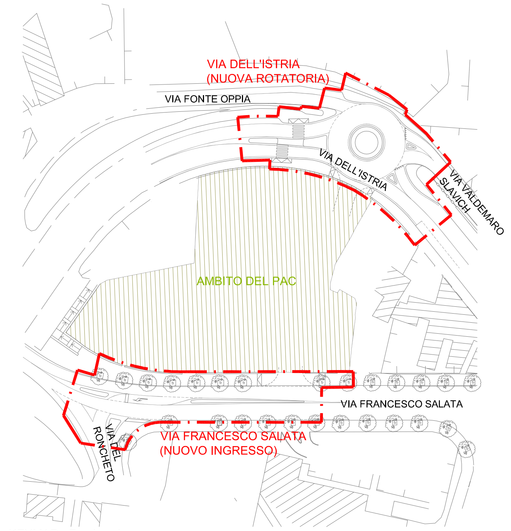

KEYMAP - Fuori scala

N

Regione Friuli Venezia Giulia — Comune di **Trieste**

Committente

Aldi Immobiliare Srl
Via Cassa di Risparmio n. 18 - 39100 BOLZANO (BZ)

Sede Operativa
Via Sommacampagna 63/H - 37137 VERONA
T: +39 045 8881-431
F: +39 045 8881-409

Ubicazione Intervento

Trieste , Via salata n. 2

Titolo del progetto

PIANO ATTUATIVO COMUNALE DI INIZIATIVA PRIVATA

Descrizione

Planimetria stato di progetto con sottoservizi relativa alle opere extra-ambito

n.	data	Dis.	app	n. progetto	File:
0				488.032	488.032_

Progettisti — **Tecnici di riferimento**

Studio tecnico
Ing. HONSELL FIORELLA e CATALANO ROBERTO
Via dell'Ermada n 12/2 - 34151 Villa Opicina (TS)
T +39 040 215222
e-mail: fiorella.honsell@gmail .com
Ing. Fiorella Honsell
timbro e firma

Studio Ing. COLAUTTI MATTEO
Via Caccia n 39 - 33100 UDINE
T +39 432 287060 - F +39 432 507675
e-mail: ingmatteocolautti@gmail.com
Ing. Matteo Colautti
timbro e firma

Studio Geom. ROBERTO GREGORIS
Via stazione n. 10 - 33052 Cervignano del Friuli
T +39 431-30100 - F +39 431 37275
e-mail:roberto@studiotecnicogregoris.com
Geom. Roberto Gregoris
timbro e firma

10

DATA	NOVEMBRE 2022	SCALA	1:200

Questo elaborato è di esclusiva proprietà dello studio tecnico geom. Gregoris Roberto e ne è vietata la riproduzione totale o parziale senza espressa autorizzazione del proprietario. I diritti saranno tutelati a termini di legge

Firmato digitalmente da:
COLAUTTI MATTEO
Firmato il 19/07/2023 17:52
Seriale Certificato: 2294497
Valido dal 17/03/2023 al 17/03/2026
InfoCamere Qualified Electronic Signature CA

Firmato digitalmente da:
GREGORIS ROBERTO
Firmato il 19/07/2023 18:44
Seriale Certificato: 2474905
Valido dal 24/05/2023 al 24/05/2026
InfoCamere Qualified Electronic Signature CA