Firmato digitalmente da:
HONSELL FIORELLA
Firmato il 19/07/2023 17:26
Serial Certificato: 360245
Valido dal 29/04/2021 al 23/04/2024
InfoCamere Qualified Electronic Signature CA

SEZIONE A-A - ROTATORIA DI VIA DELL'ISTRIA

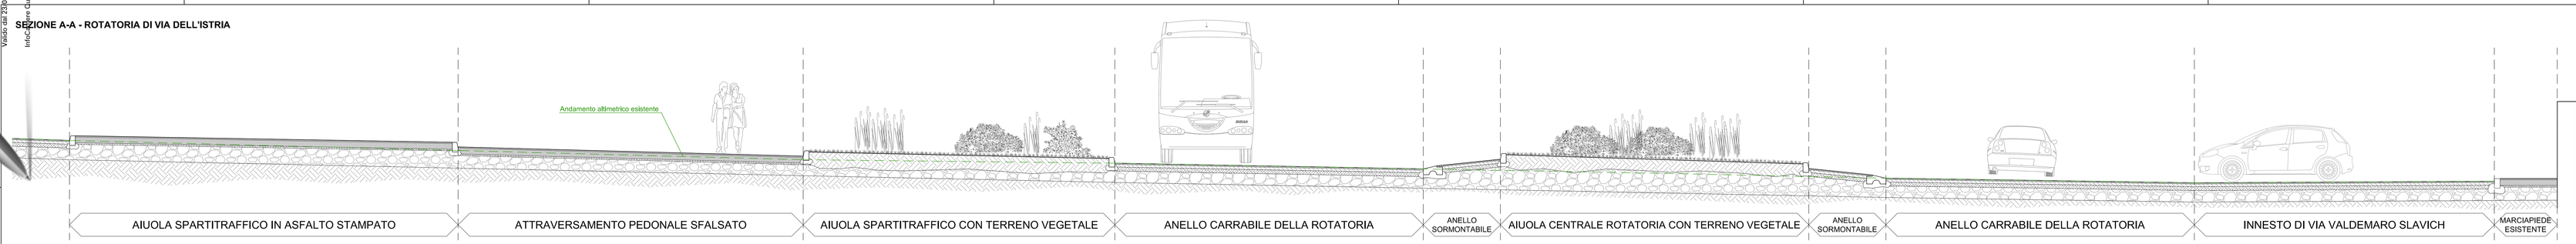

PARTICOLARE PUNTO LUCE TIPO E ZOCCOLO DI BASE DI TIPO PREFABBRICATO
SCALA 1:20

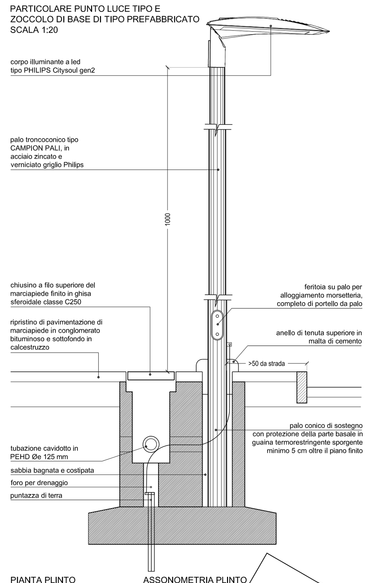

PIANTA PLINTO

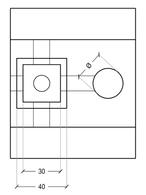

ASSONOMETRIA PLINTO

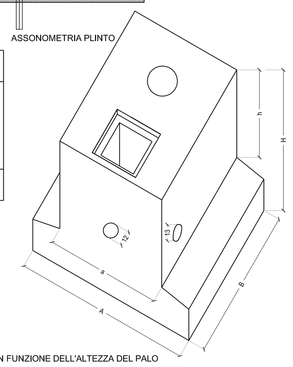

SCHEDA DIMENSIONI TIPO IN FUNZIONE DELL'ALTEZZA DEL PALO

TIPO PALO	BASAMENTO	a[cm]	A[cm]	B[cm]	H[cm]	h[cm]	d[cm]	peso [Kg]
ILLUMINAZIONE STRADALE	PLINTO GRANDE Hpalo=12,00m	70	120	100	100	70	24	1900
ILLUMINAZIONE STRADALE	PLINTO MEDIO Hpalo=9,50m	60	100	90	90	65	24	1150
ILLUMINAZIONE STRADALE	PLINTO PICCOLO Hpalo=5,50m	55	80	80	80	60	20	700

PARTICOLARI E SCHEMI RETI ELETTRICHE E TELECOMUNICAZIONI

PARALLELISMO FRA CAVO DI TELECOMUNICAZIONE (TLC) E CAVO ELETTRICO O TUBAZIONE METALLICA
CON DISTANZA SUL PIANO VERTICALE MINORE DI 30 cm
Rif. Norma CEI 11-17 e Codice delle comunicazioni elettroniche,
approvato con D. Lgs. 1-8-2003 n. 259

ESECUZIONE : ENTRAMBI I SERVIZI INGUAINATI CON TUBI PVC PIU' MASSELLI IN CLS
MECCANICAMENTE SEPARATI TRA LORO DA STRATO DI SABBIA (O CANALETTA
DI FERRO ZINCATO A CALZO DELLO SPESSORE MINIMO DI 2 mm)

INCROCIO PERPENDICOLARE

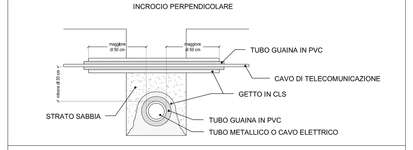

INCROCIO OBLIQUO

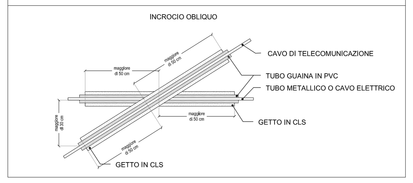

PARTICOLARE ISOLA SPARTITRAFFICO ED ATTRAVERSAMENTO PEDONALE SFALSATO
- PIANTA TIPO -
SCALA 1:50

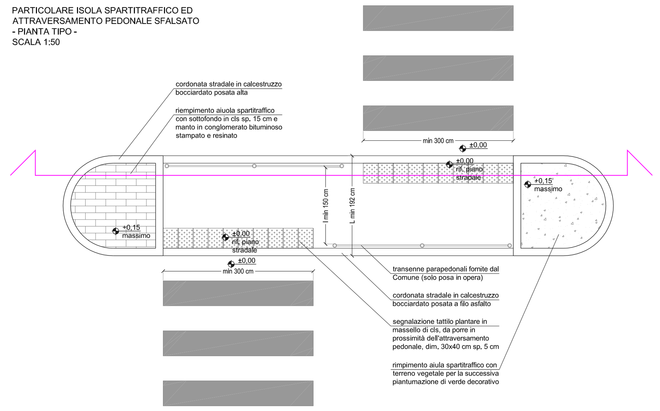

PARTICOLARE ISOLA SPARTITRAFFICO ED ATTRAVERSAMENTO PEDONALE SFALSATO
- SEZIONE TIPO -
SCALA 1:50

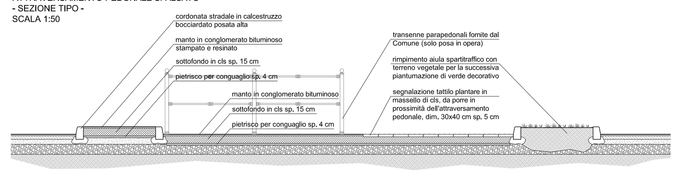

PARTICOLARE DERIVAZIONE CONDUTTORE PRINCIPALE IN POZZETTO
SCALA 1:20

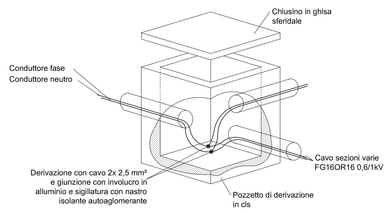

SEZIONE DI SCAVO TIPO PER CAVIDOTTI ILLUMINAZIONE PUBBLICA
SCALA 1:20

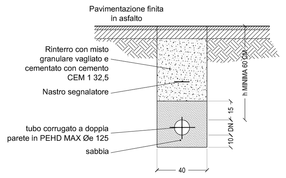

SEZIONE DI SCAVO TIPO PER PREDISPOSIZIONE DERIVAZIONI IRRIGAZIONE AIUOLE VERDI
SCALA 1:20

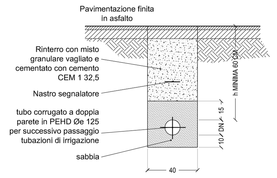

SEZIONE POZZETTO DI PRESA STRADALE TIPO 'UDINE' IN CLS ARMATO E VIBRATO CON SIFONE ESTRAIBILE
SCALA 1:20

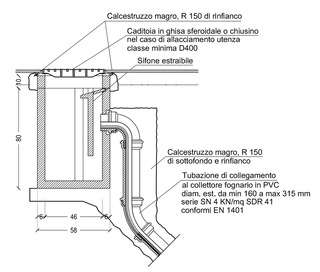

SEZIONE B-B - ROTATORIA DI VIA DELL'ISTRIA

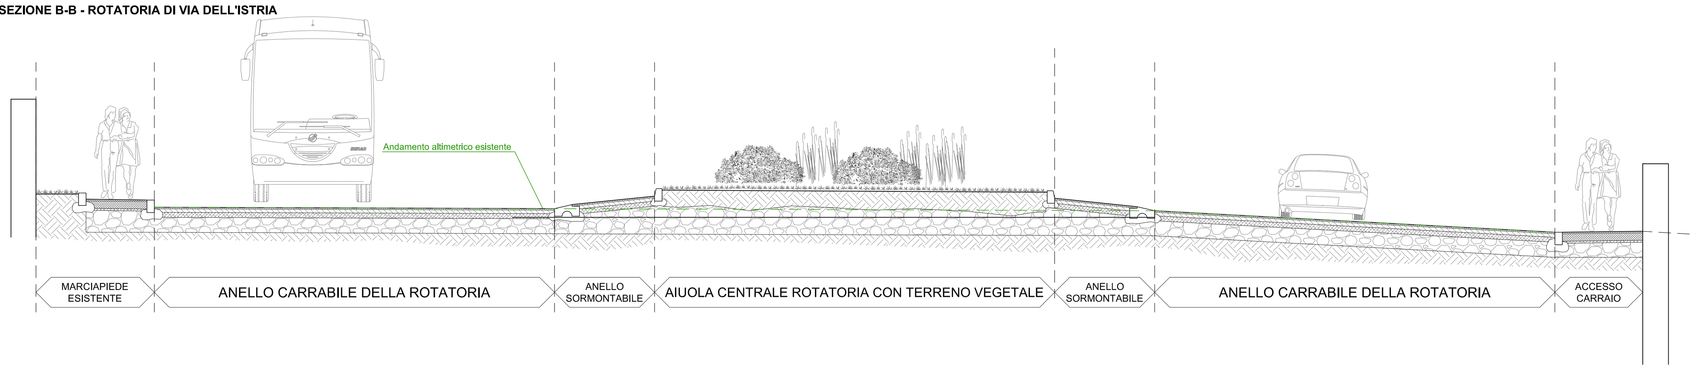

PARTICOLARE CENTRO ROTATORIA DI VIA DELL'ISTRIA CON SISTEMAZIONE VERDE
- SCHEMA TIPO -
SCALA 1:50

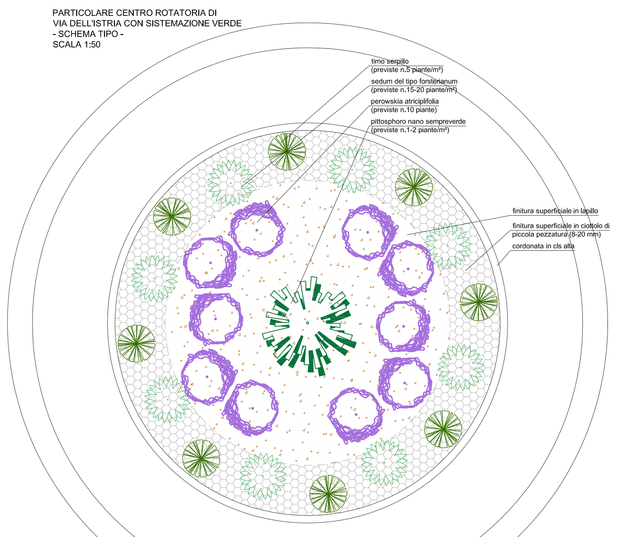

PARTICOLARE ISOLA SPARTITRAFFICO DI VIA DELL'ISTRIA CON SISTEMAZIONE VERDE
- SCHEMA TIPO -
SCALA 1:50

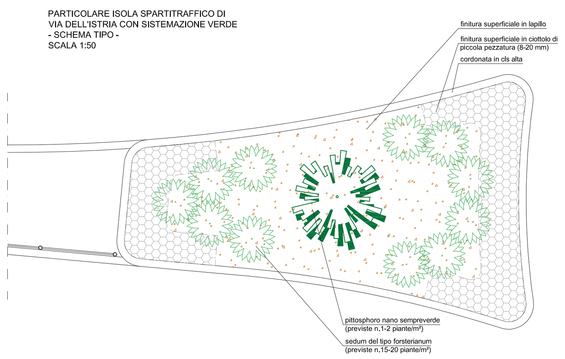

SEZIONE TIPO PIANTUMAZIONE NUOVE ESSENZE ARBOREE
scala 1:40

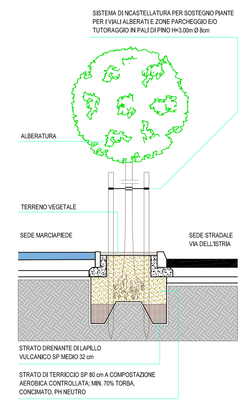

PARTICOLARE CORDONATA IN CLS DI TIPO PREFABBRICATO RACCORDO E DIMENSIONI
SCALA 1:20

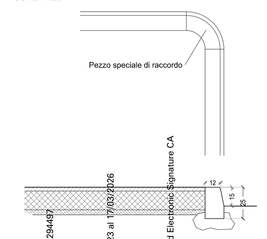

PARTICOLARE CORDONATA IN PIETRA RACCORDO E DIMENSIONI
SCALA 1:20

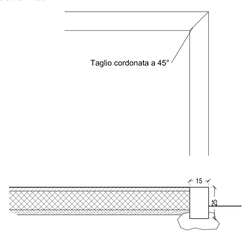

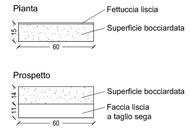

Regione Friuli Venezia Giulia — Comune di **Trieste**

Committente
ASdI Immobiliare Srl
Via Cassa di Risparmio n. 18 - 39100 BOLZANO (BZ)

Sede Operativa
Via Ca' Bianca Lavagnara 63/M - 37137 VERONA
T. +39 045 8881 431
F. +39 045 8881 409

Ubicazione Intervento
Trieste , Via salata n. 2

Titolo del progetto
PIANO ATTUATIVO COMUNALE DI INIZIATIVA PRIVATA

Descrizione
Sezioni stradali e particolari costruttivi relativi alle opere extra-ambito

n.	data	Dis.	app	n. progetto	File:
0				488.032	488.032_

Progettisti — **Tecnici di riferimento**

Studio tecnico
Ing. HONSELL FIORELLA e CATALANO ROBERTO — **Ing. Fiorella Honsell**
Via dell'Ermada n 12/2 - 34151 Villa Opicina (TS)
T +39 040 215222
e-mail: fiorella.honsell@gmail.com
timbro e firma

Studio Ing. COLAUTTI MATTEO — **Ing. Matteo Colautti**
Via Cecca n 39 - 33100 UDINE
T +39 432 287669 - F +39 432 507675
e-mail: ingmatteocolautti@gmail.com
timbro e firma

Studio Geom. ROBERTO GREGORIS — **Geom. Roberto Gregoris**
Via stazione n. 10 - 33052 Cervignano del Friuli
T +39 431 30100 - F +39 431 31375
e-mail:roberto@studiotecnicogregoris.com
timbro e firma

14

DATA	NOVEMBRE 2022	SCALA	VARIE

Questo elaborato è di esclusiva proprietà dello studio tecnico geom. Gregoris Roberto e ne è vietata la riproduzione totale o parziale senza espressa autorizzazione del proprietario. I diritti saranno tutelati a termini di legge

Firmato digitalmente da:
COLAUTTI MATTEO
Firmato il 19/07/2023 17:51
Serial Certificato: 2294497
Valido dal 17/03/2023 al 17/03/2026
InfoCamere Qualified Electronic Signature CA

Firmato digitalmente da:
GREGORIS ROBERTO
Firmato il 19/07/2023 18:46
Serial Certificato: 47965
Valido dal 24/05/2023 al 24/05/2026
InfoCamere Qualified Electronic Signature CA