comune di trieste
piazza Unità d'Italia 4
34121 Trieste
tel. 040/6751
www.comune.trieste.it
p.i. 00210240321

DIPARTIMENTO TERRITORIO, AMBIENTE,
LAVORI PUBBLICI E PATRIMONIO

P.F.T.E. - "Abisso Plutone"

Fruizione naturalistica dell'area "Abisso Plutone"



elaborato

T

ELABORATO GRAFICO

settembre 2026


SCALA 1:50 / 1:100 / 1:1000 / 1:5000

responsabile unico del progetto ing. Giulio Bernetti


Gruppo di lavoro dott. Roberto Prodan
arch. Sara Carciotti
geom. Giovanni Demottoni Y Palacios
geom. Federico Serafini

Trieste


ESTRATTO P.R.G.C. - Zonizzazione
Scala 1:5000
Zona F2 di Tutela ambientale di ambiti boschivi

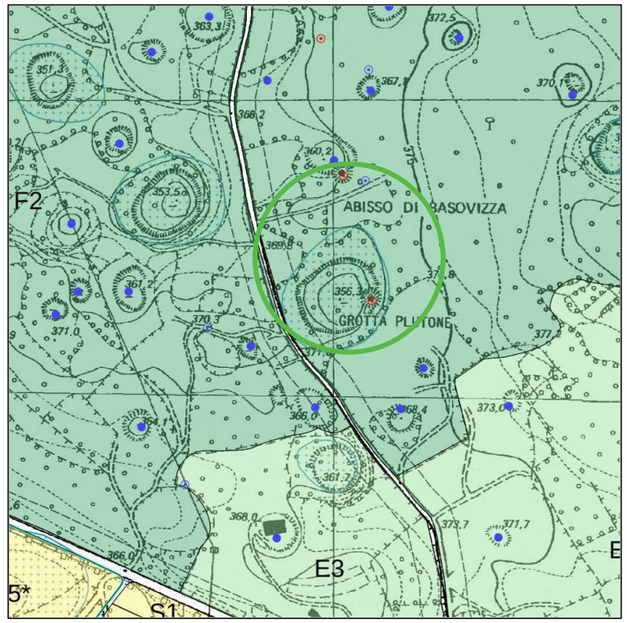

ESTRATTO P.P.R
Scala 1:5000
Paesaggi carsici e della costiera triestina - Aree boscate

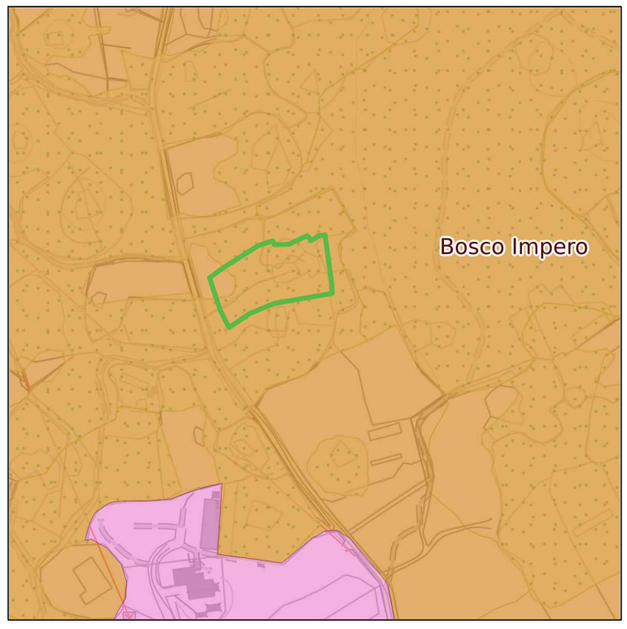

ESTRATTO MAPPA CATASTALE
C.C. BASOVIZZA
Scala 1:1000

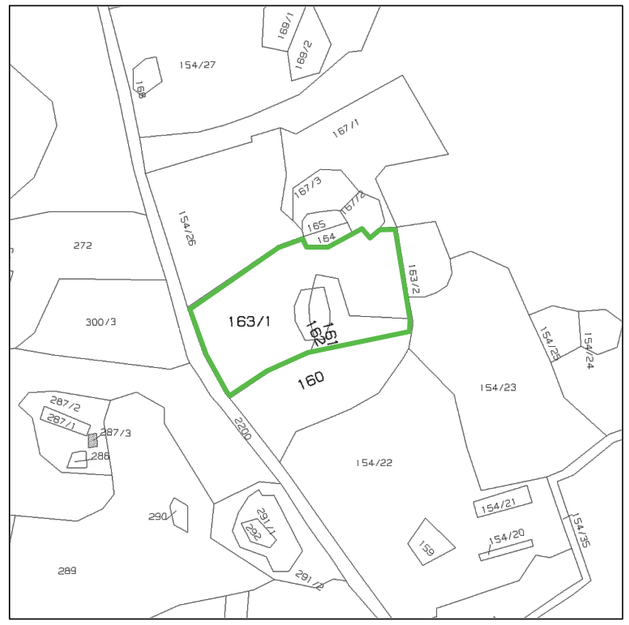


VISTA AEREA AREA DI INTERVENTO
Scala 1:1000




PLANIMETRIA STATO ATTUALE
Scala 1:250




PLANIMETRIA STATO PROPOSTO
Scala 1:250

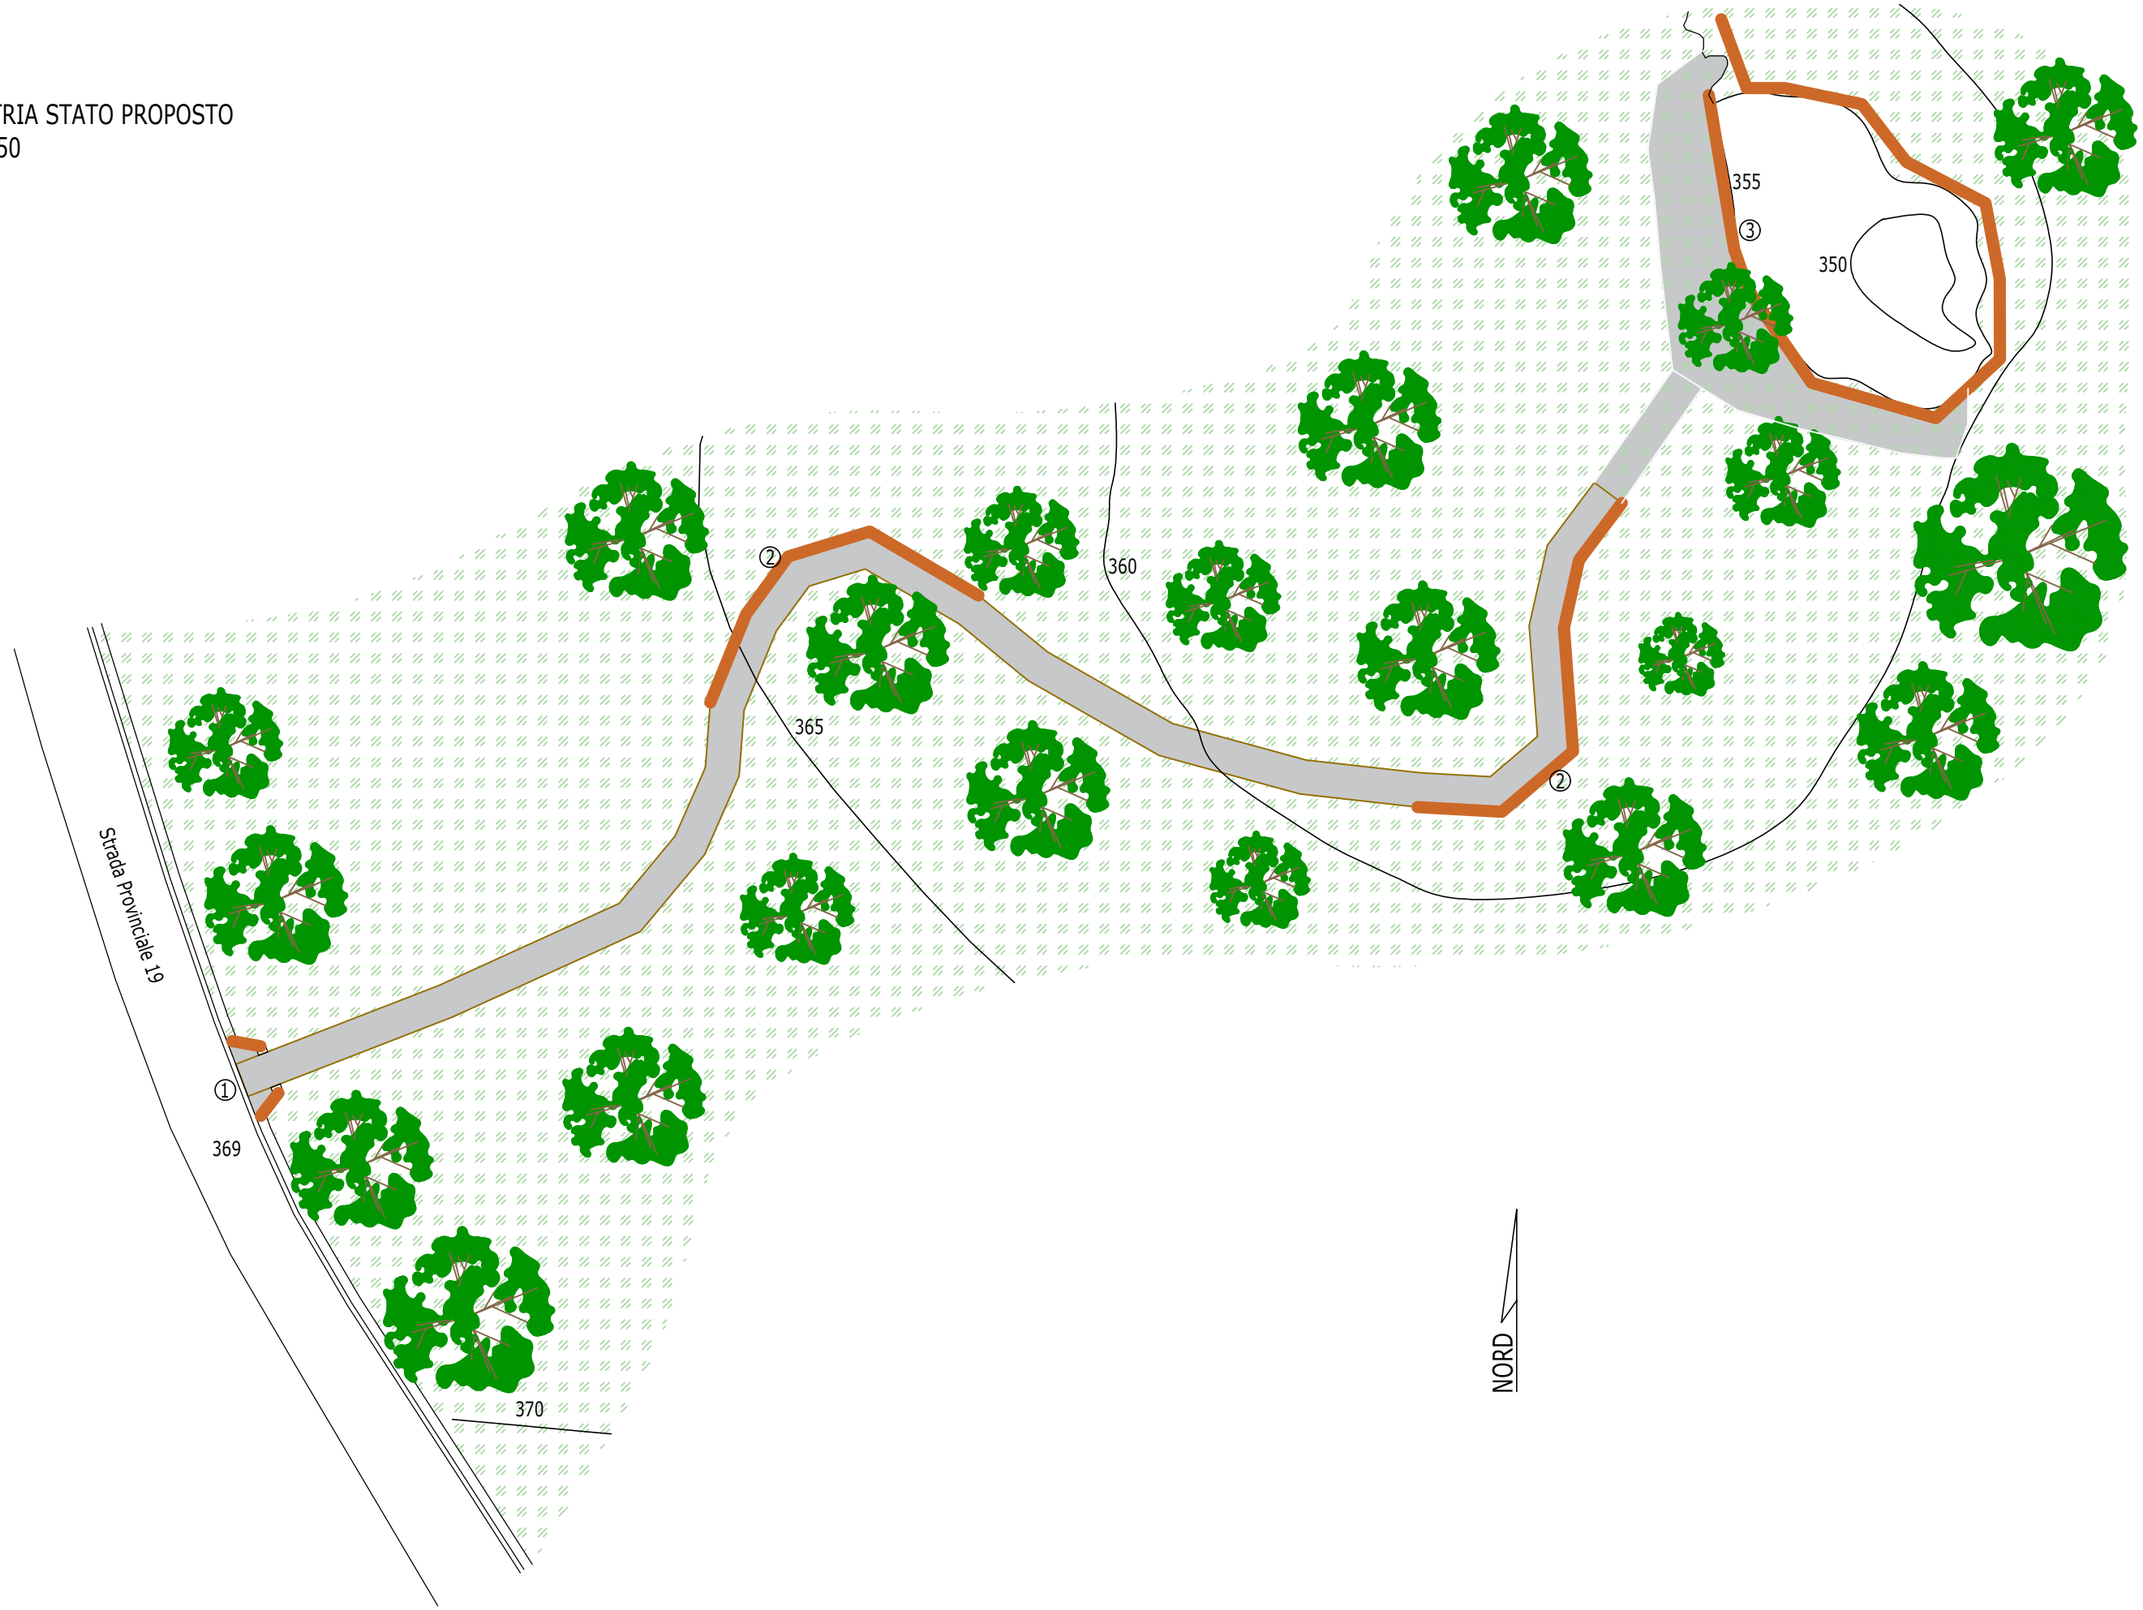


PUNTO DI ACCESSO
VISTA 1
STATO ATTUALE
Scala 1:100

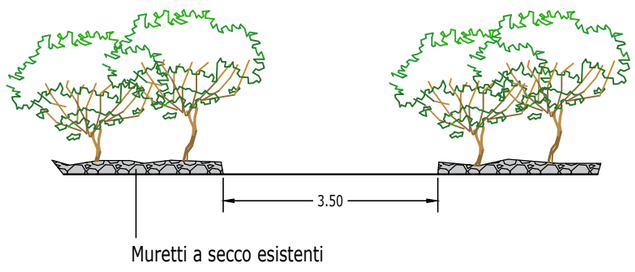

PUNTO DI ACCESSO
VISTA 1
STATO PROPOSTO
Scala 1:100

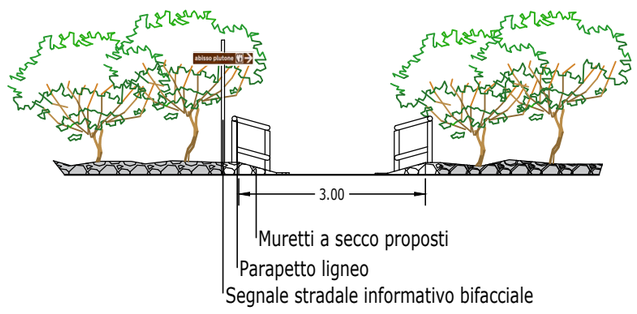

SENTIERO
STATO ATTUALE
Scala 1:50

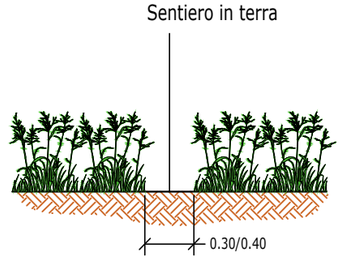


SENTIERO VISTA 2 LATERALE
STATO ATTUALE
Scala 1:100




SENTIERO VISTA 2 LATERALE
STATO PROPOSTO
Scala 1:100




SENTIERO
STATO PROPOSTO
Scala 1:50

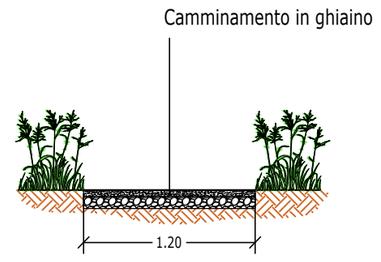


INGRESSO ABISSO VISTA 3
STATO ATTUALE
Scala 1:100

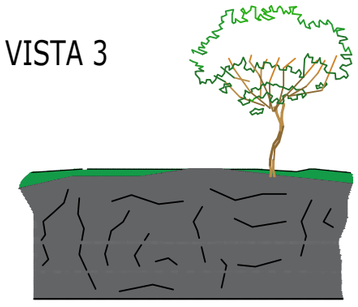

INGRESSO ABISSO VISTA 3
STATO PROPOSTO
Scala 1:100

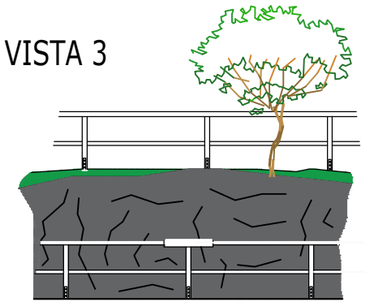

SENTIERO CON PARAPETTO
STATO PROPOSTO
Scala 1:50

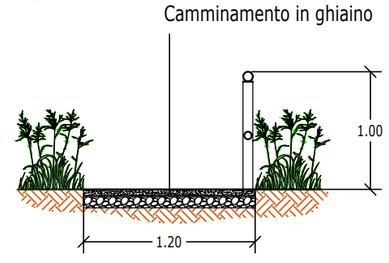

INGRESSO ABISSO VISTA 3
STATO ATTUALE



INGRESSO ABISSO VISTA 3
STATO PROPOSTO

