




Profilo strada

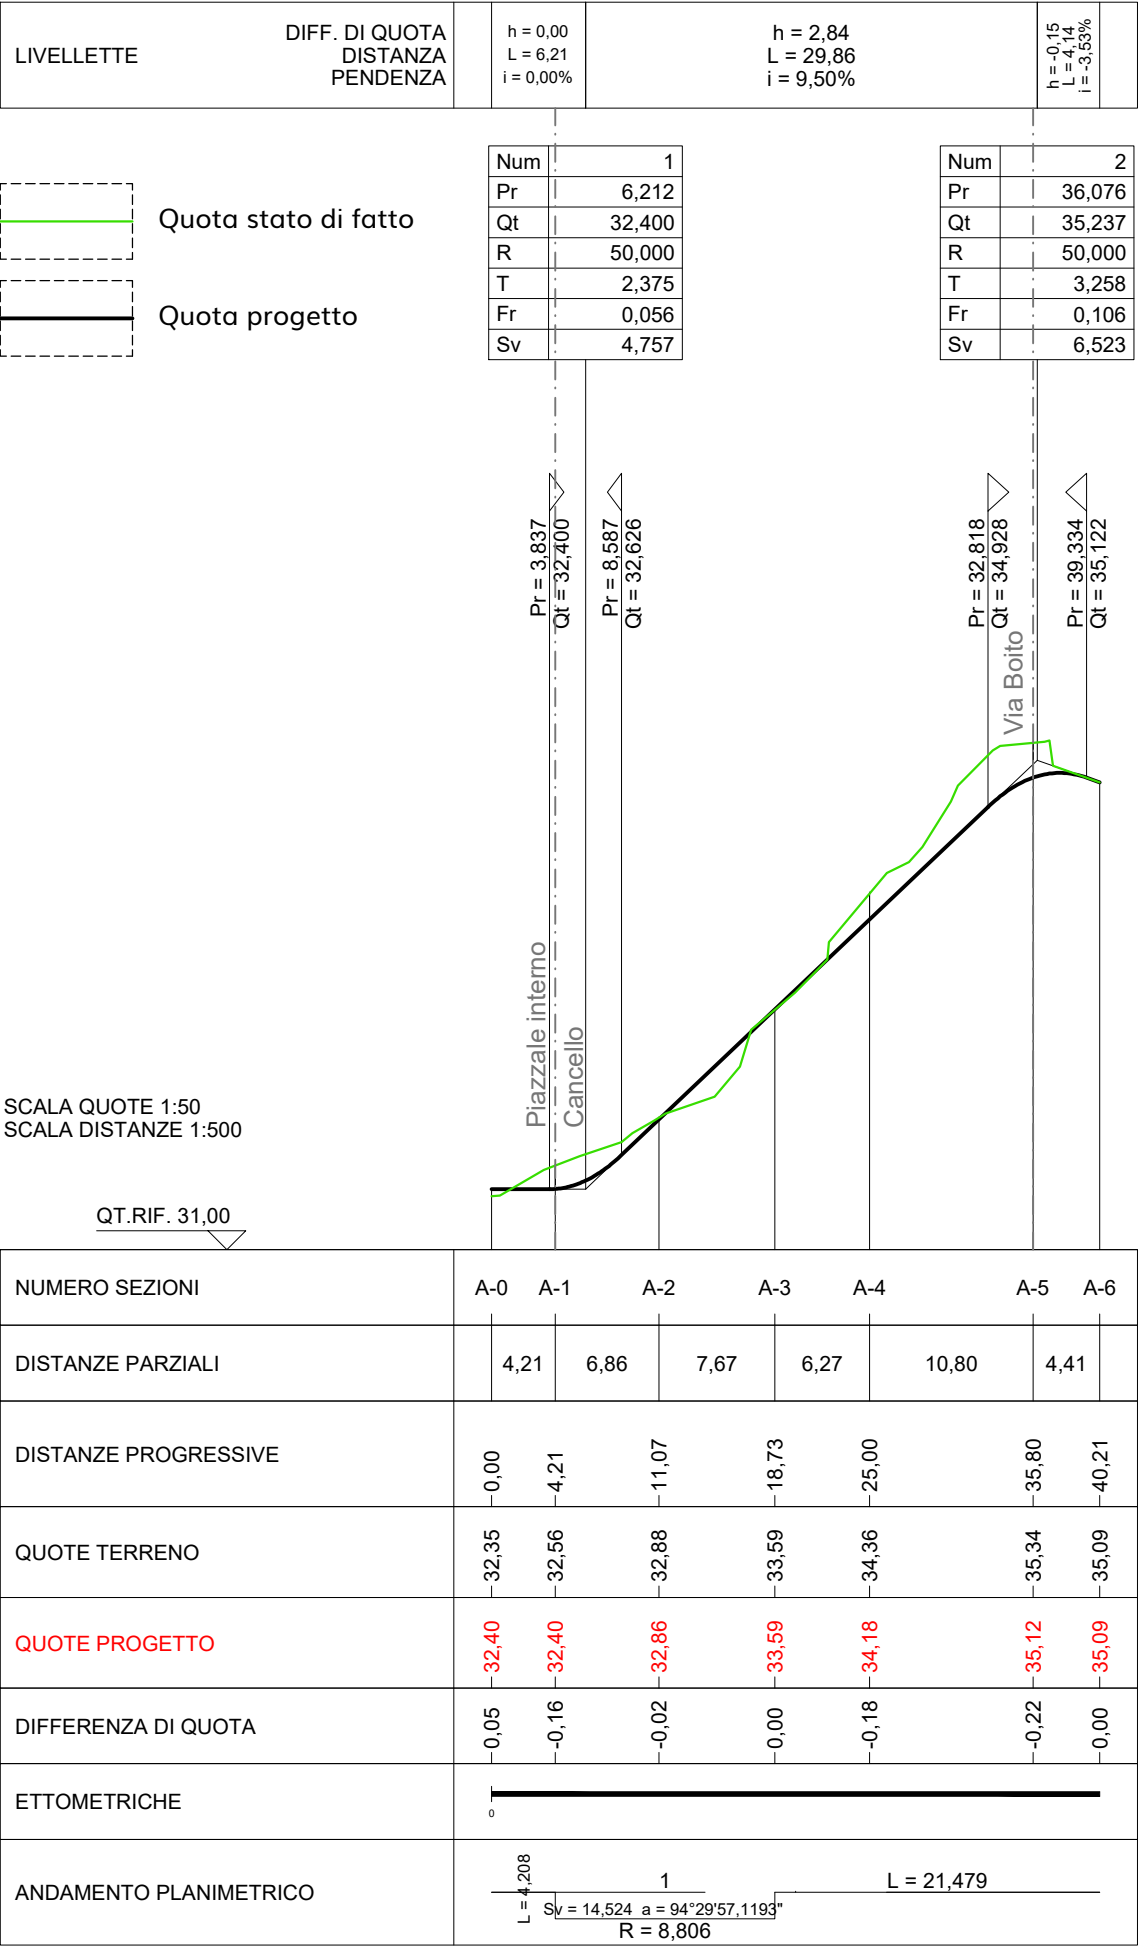

Profilo percorso pedonale

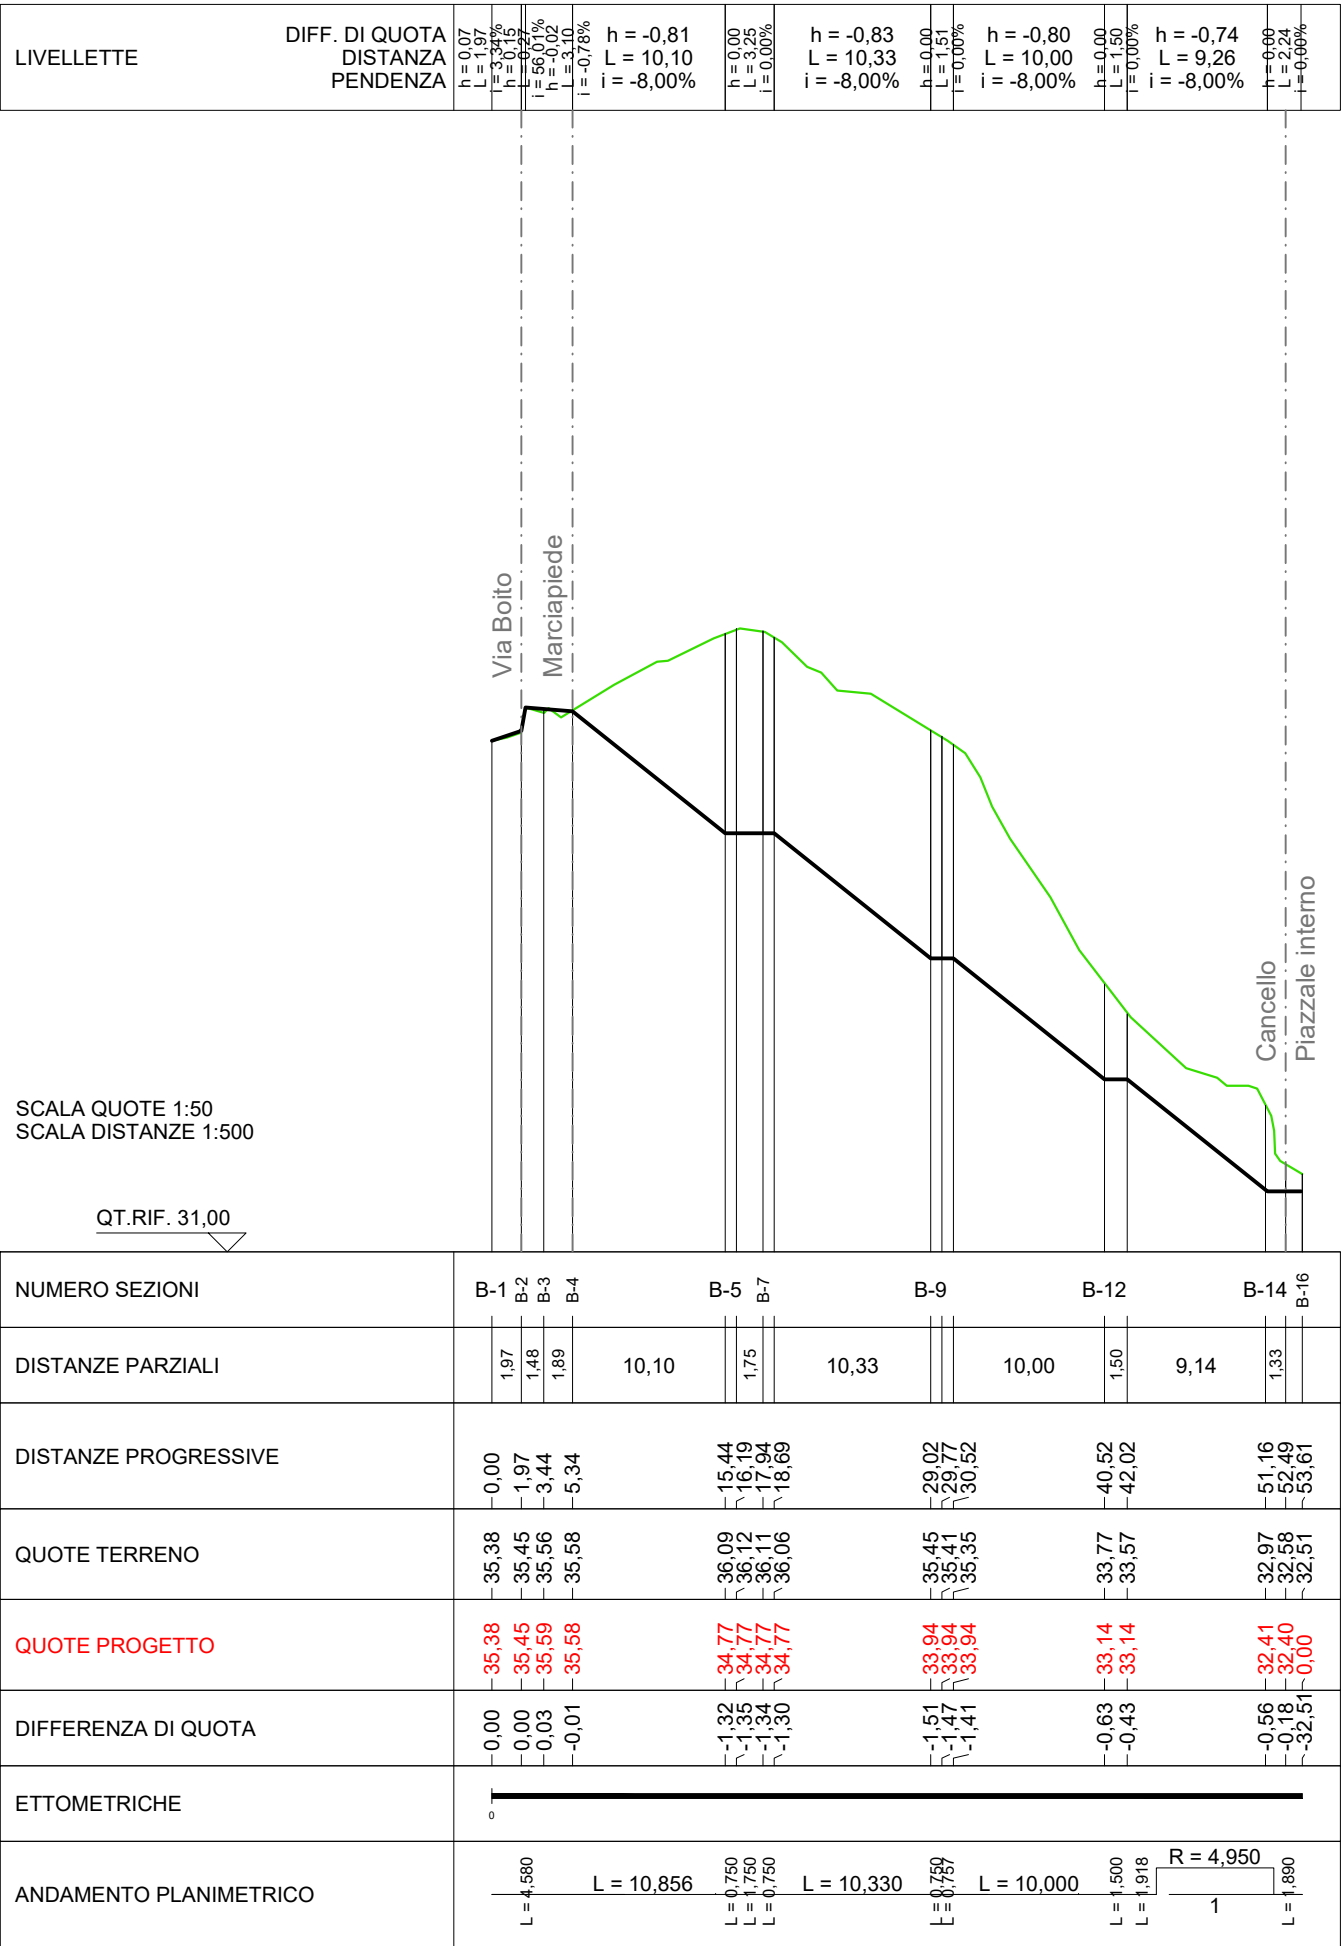

Quadro d'unione
scala 1:200

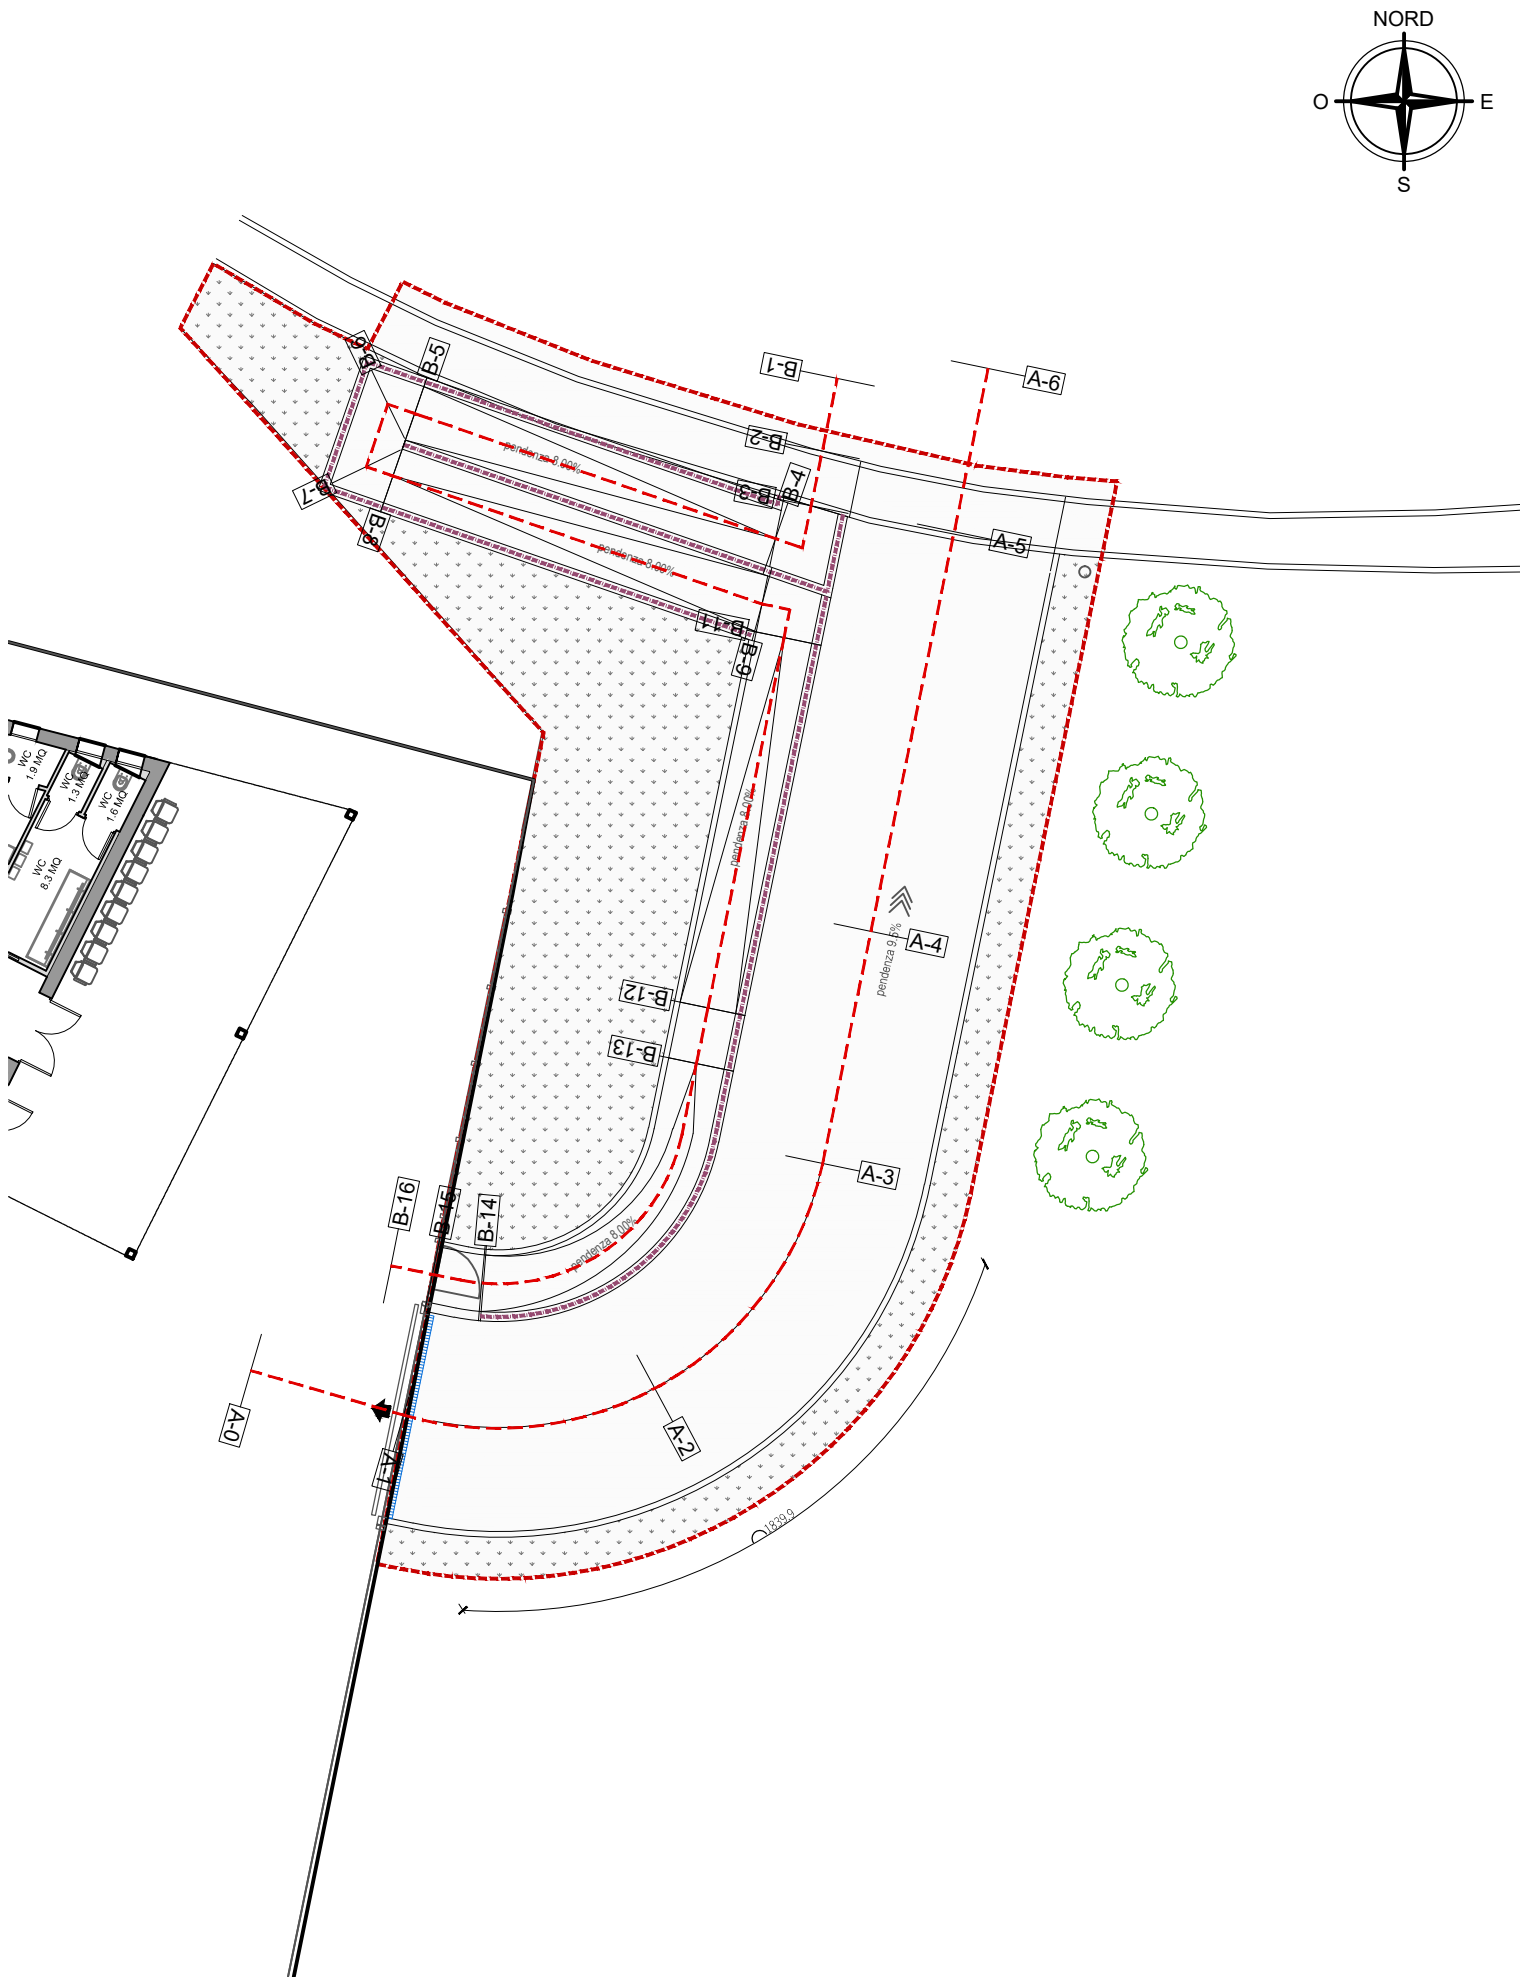

COMMITTENTE:
MINISTERO DELLE INFRASTRUTTURE E DEI TRASPORTI
Via del Teatro Romano, 17 - 34121 Trieste

IL RESPONSABILE DEL PROCEDIMENTO:
Ing. Silvia Angeli

**REALIZZAZIONE DELLA NUOVA SEDE DELL'UFFICIO
IMMIGRAZIONE DELLA QUESTURA DI TRIESTE
PRESSO IL COMPEDIO DENOMINATO
"CASERMA DUCHESSA D'AOSTA"
SITO IN VIA PIETRO MASCAGNI, 9 - TRIESTE**

PROGETTO DEFINITIVO

RAMPA - PROFILI LONGITUDINALI

01	Maggio 2024	Modifiche richieste dal comitente	VER	MGN	VAL
00	Gennaio 2023	Prima emissione	FAS	FAS	VAL
REVISIONE	DATA	MOTIVO	CALCOLATO	ESEGUITO	VERIFICATO

REDAZIONE PROGETTO:
**Ingegneria
essetiesse**
ESSE TI ESSE INGEGNERIA s.r.l.
Sede legale: via P. Bronzetti, 30 - 35138 PADOVA
Sede operativa: via Armistizio, 135 - 35142 PADOVA
Tel. 049 8808237 - Fax 049 8829151
e-mail: progettazione@essetiesse.it

**TDV
SUD**

Sistema di Gestione per la
Qualità certificato in accordo
alla norma UNI EN ISO 9001

PROGETTISTA:
Dott. Ing. Pierangelo Valerio

SCALA:
1:200
DATA:
Gennaio 2023
ALLEGATO N.
2.13

QUESTO DOCUMENTO NON POTRA' ESSERE COPIATO, RIPRODOTTO O ALTREMENTI PUBBLICATO IN TUTTO O IN PARTE SENZA IL CONSENSO SCRITTO DEL REDATTORE DEL PROGETTO (legge 22-4-41, n. 633 - art. 2575 e segg. C.C.)

SUGLA PROGETTO: EDI9941
NOME FILE: EDI9941021300ED1.DWG