




SCHEMA ESEMPLIFICATIVO DEL CALCOLO DELLE DISTANZE TRA LE COSTRUZIONI

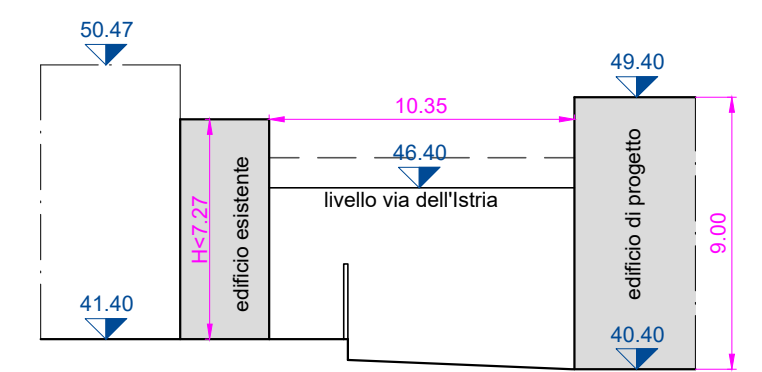


SEZIONE A-A  
Distanza minima =  $(7.27+9.00)/2 = 8.14$  m  
D 10.35 m > dm 8.14 m

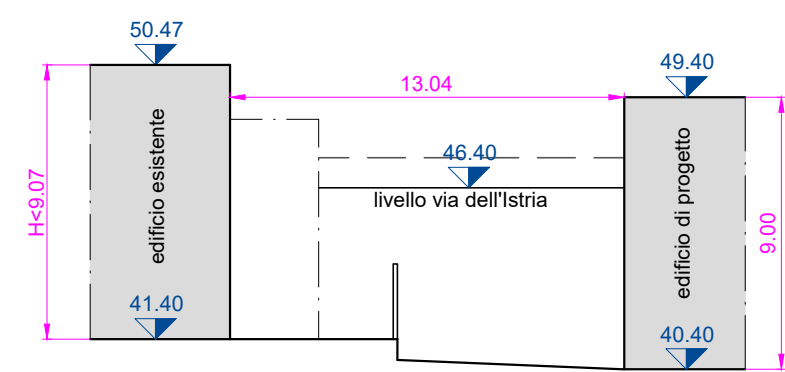


SEZIONE A'-A'  
Distanza minima =  $(9.07+9.00)/2 = 9.04$  m  
D 13.04 m > dm 9.04 m

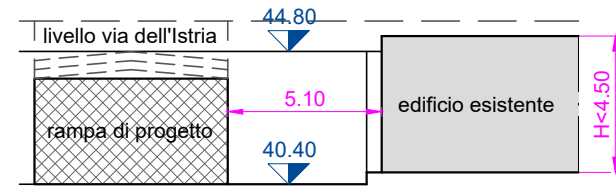


SEZIONE B-B  
Distanza minima = 3.00 m (Distanza art. 873 CC)  
D 5.10 m > d 3.00 m

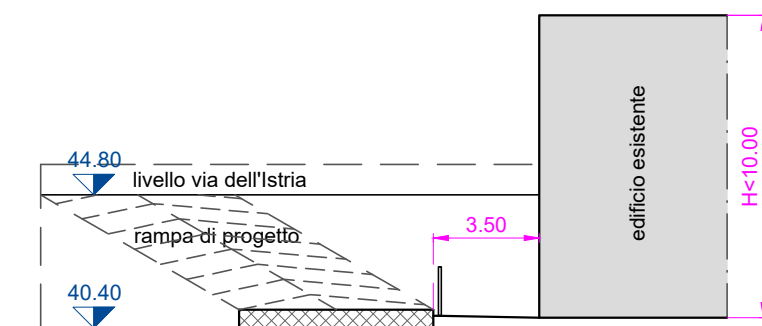


SEZIONE C-C  
Distanza minima = 3.00 m (Distanza art. 873 CC)  
D 3.50 m > d 3.00 m

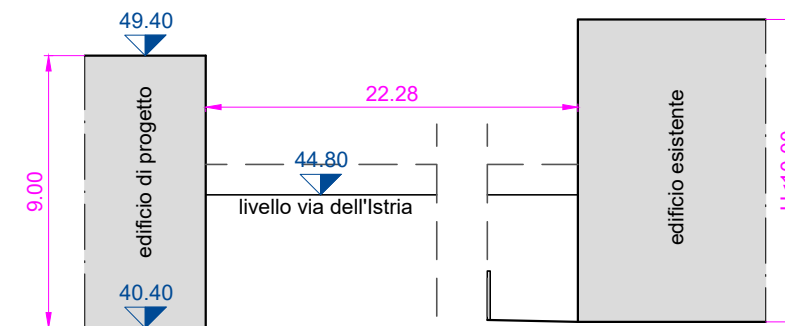


SEZIONE D-D  
Distanza minima =  $(9.00+10.00)/2 = 9.50$  m  
D 22.28 m > dm 9.50 m

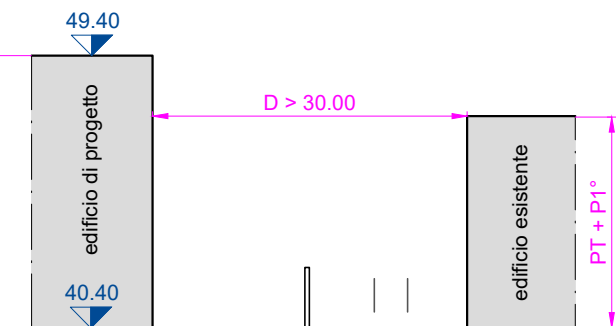


SEZIONE E-E  
Distanza minima = Edificio non rilevabile composto da PT e P1 posto ad una distanza superiore a 30 m

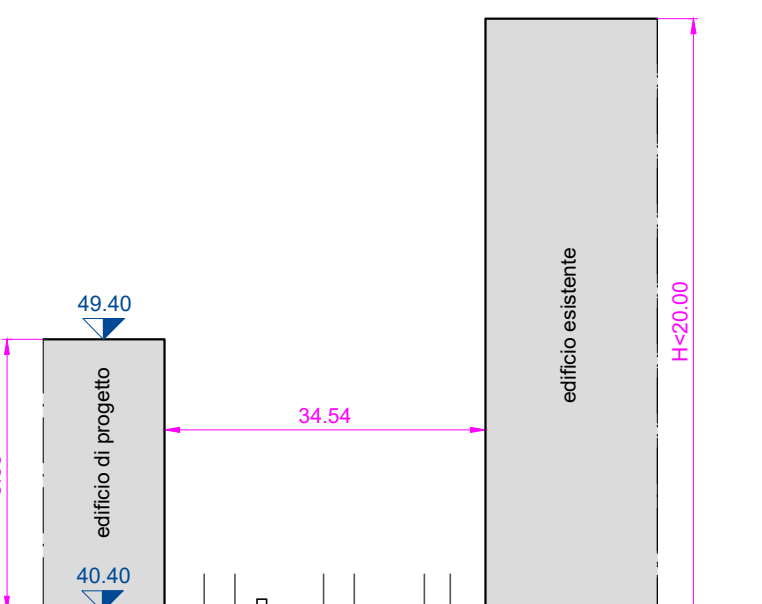


SEZIONE F-F  
Distanza minima =  $(20.00+9.00)/2 = 14.50$  m  
D 34.54 m > dm 14.50 m

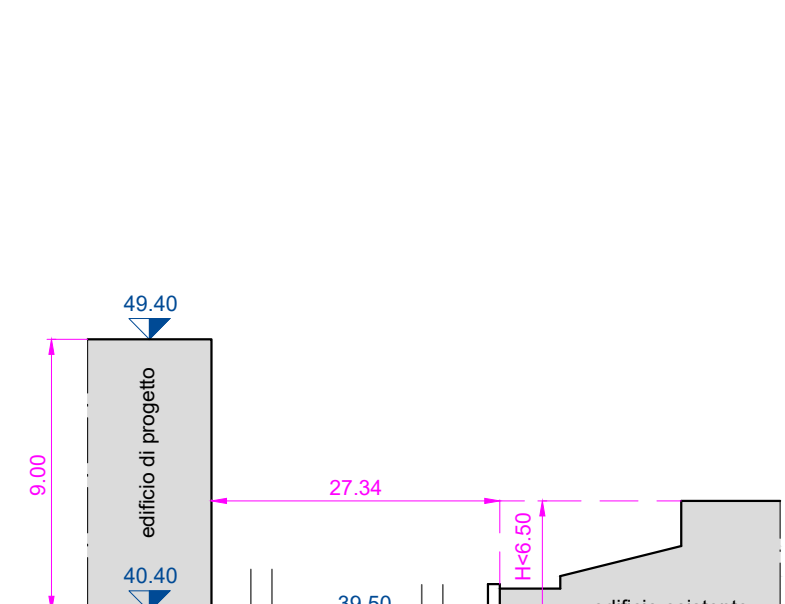


SEZIONE G-G  
Distanza minima =  $(6.50+9.00)/2 = 7.75$  m  
D 27.34 m > dm 7.75 m

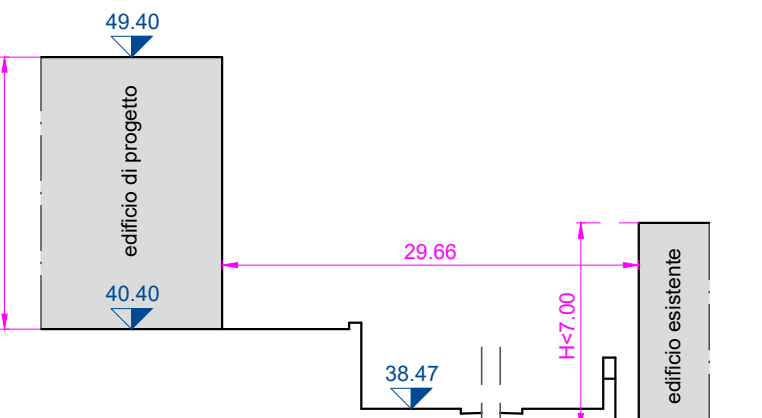



SEZIONE H-H  
Distanza minima =  $(7.00+9.00)/2 = 8.00$  m  
D 29.66 m > dm 8.00 m

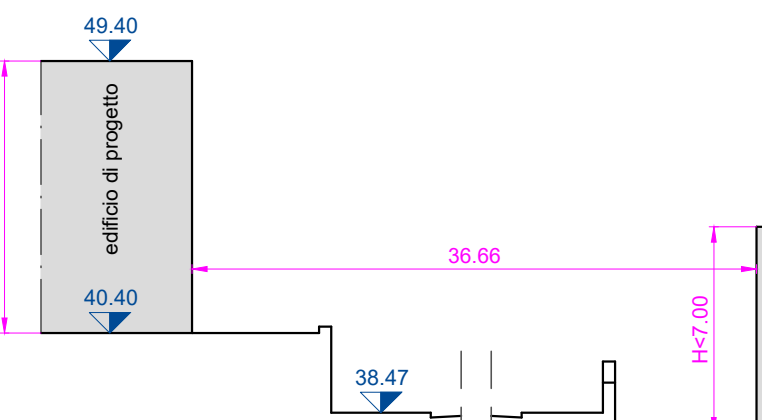

SEZIONE I-I  
Distanza minima =  $(7.00+9.00)/2 = 8.00$  m  
D 36.66 m > dm 8.00 m

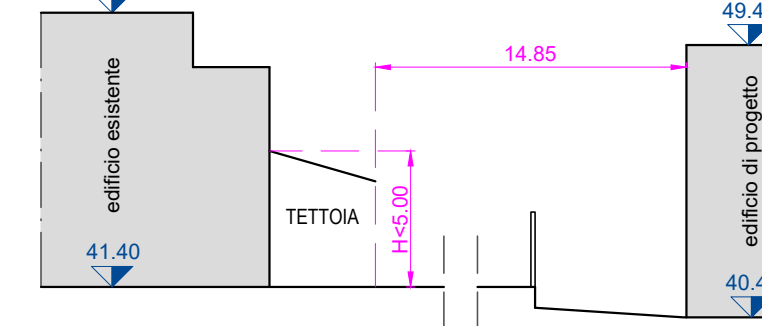

SEZIONE L-L  
Distanza minima =  $(5.00+9.00)/2 = 7.00$  m  
D 14.85 m > dm 7.00 m

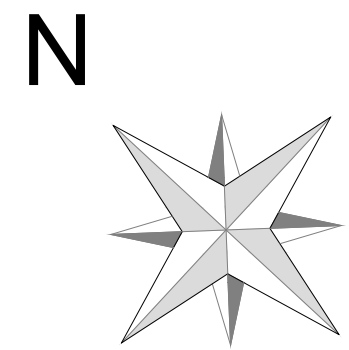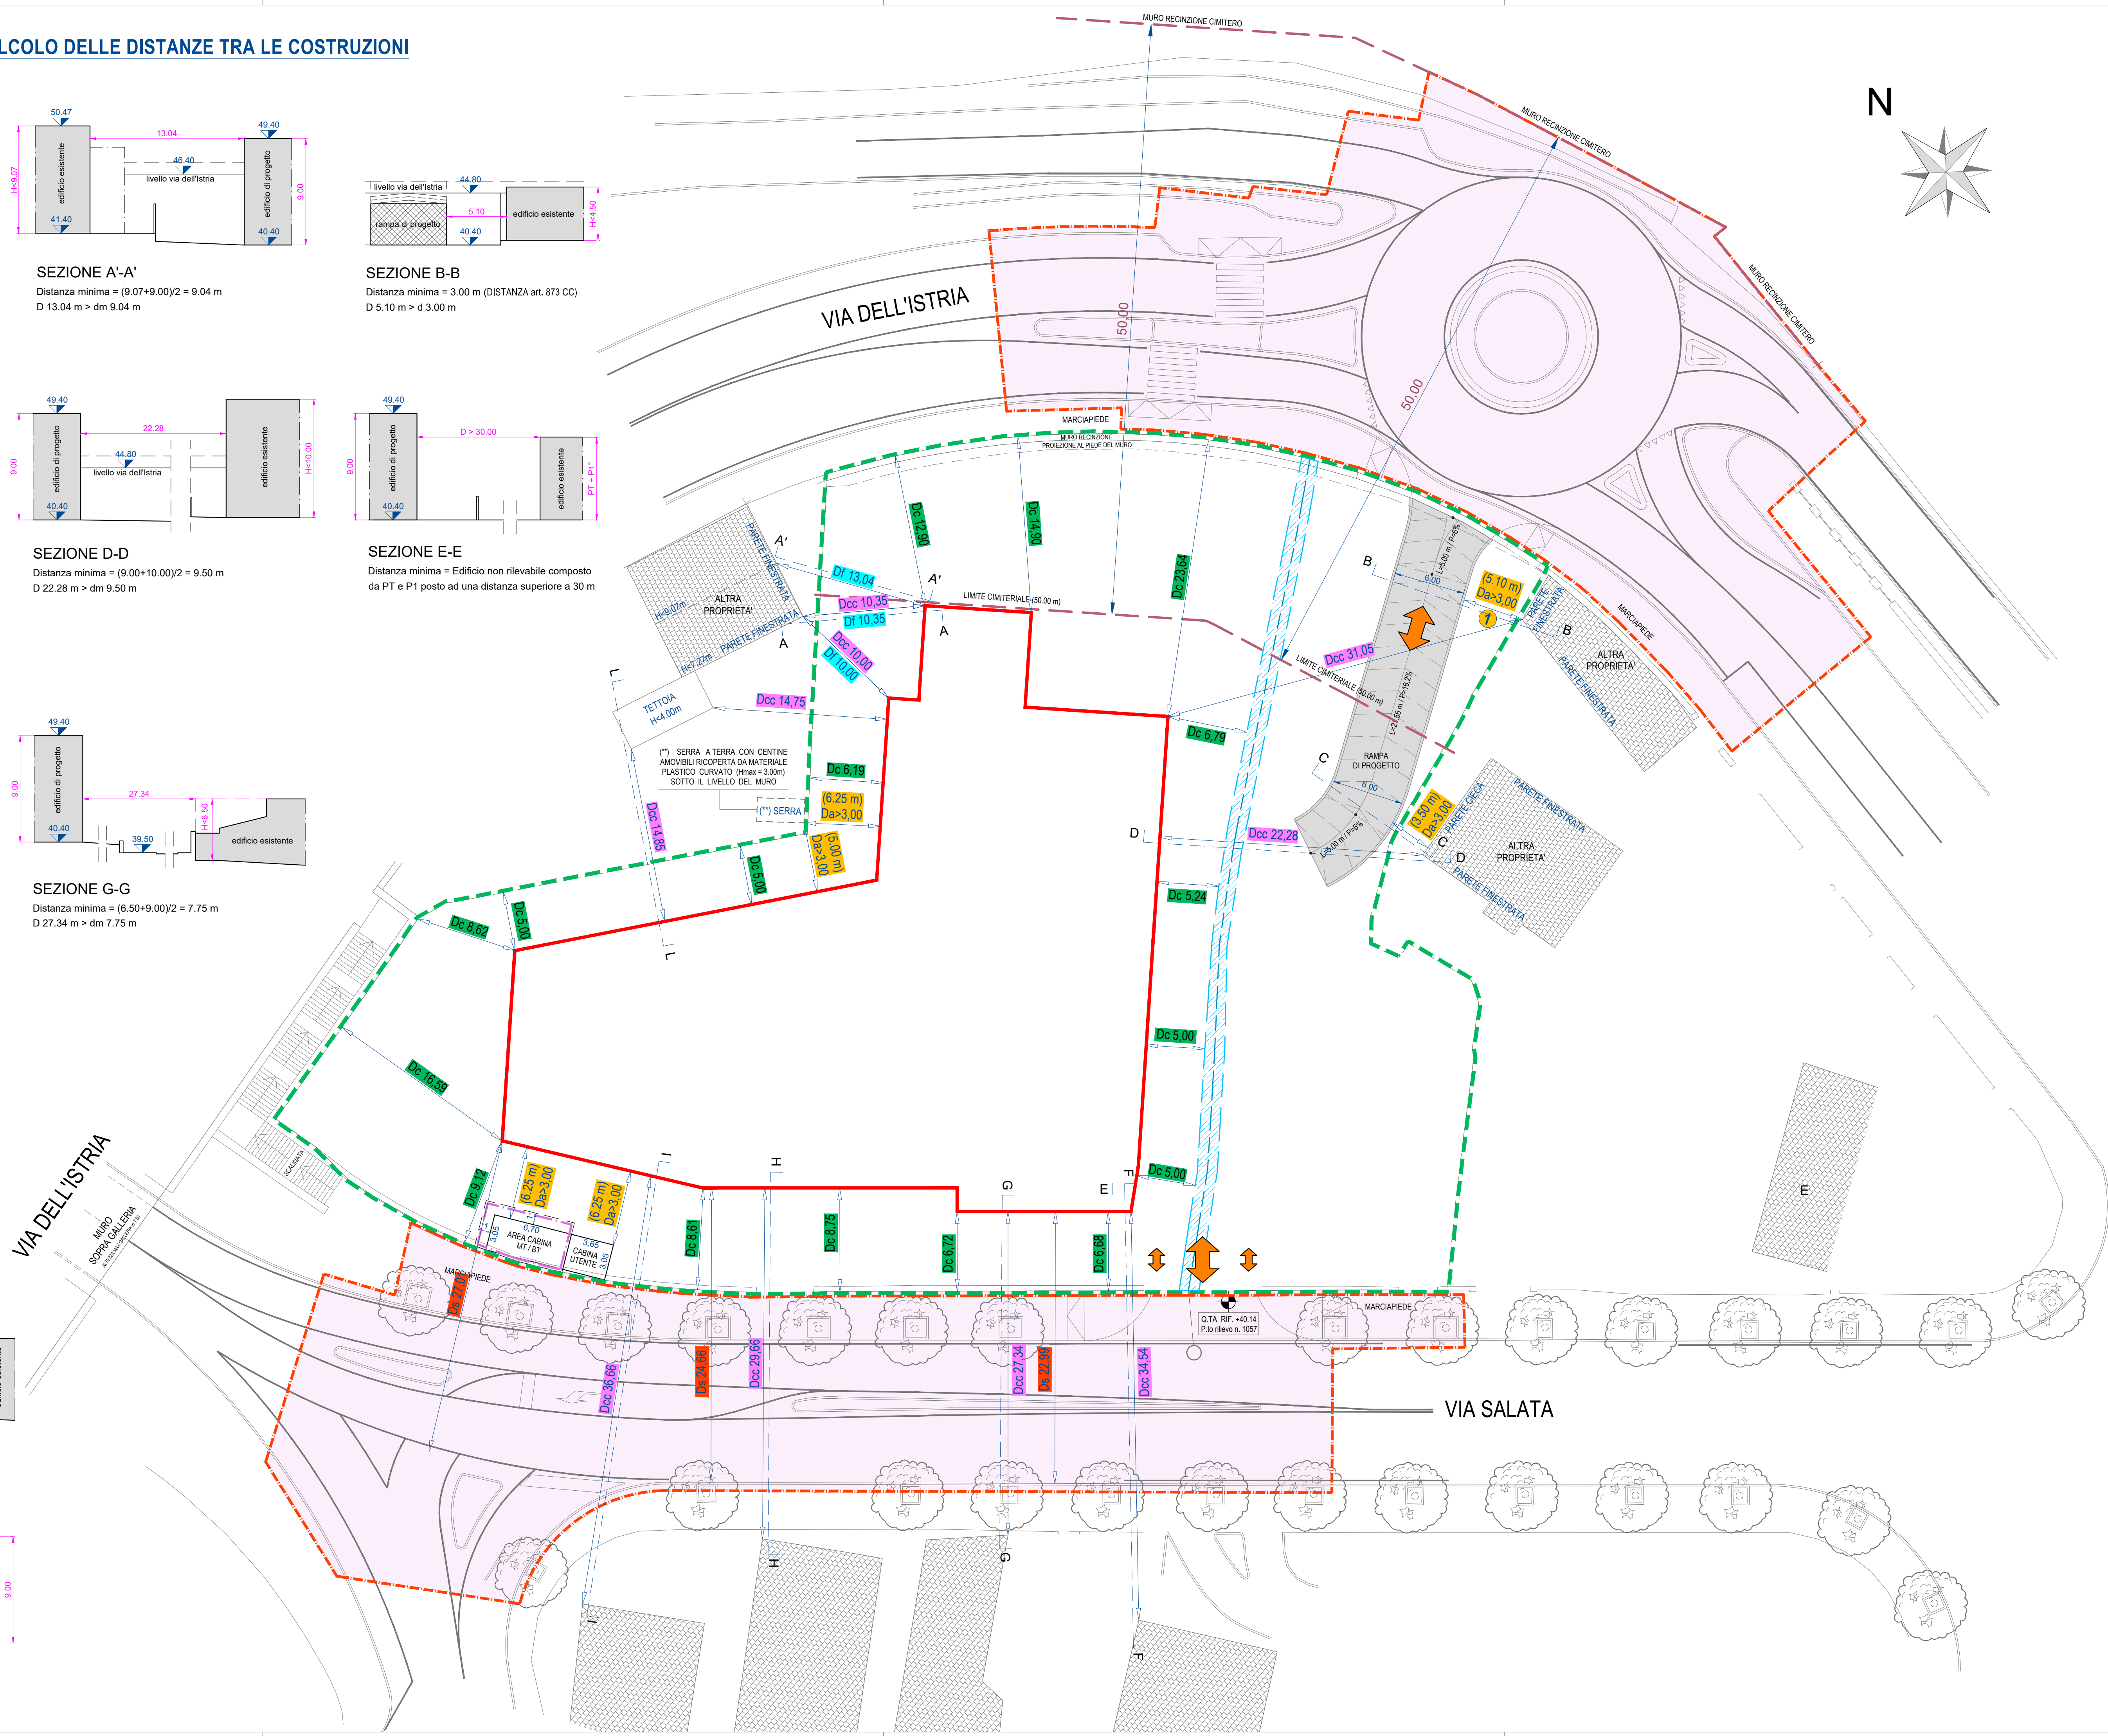

LEGENDA:

- DISTANZA DAI CONFINI (Dc)
- DISTANZA DALLA STRADA (Ds)
- DISTANZA TRA PARETI FINESTRATE (Df)
- DISTANZA TRA LE COSTRUZIONI (Dcc)
- DISTANZA CODICE CIVILE art. 873 CC (Da)
- IN APPLICAZIONE DELL'ART.3 COMMA 2 BIS) E 2 TER) DELLA L.R. 19/2009 E S.M.I.
- LIMITE CIMITERIALE
- PERIMETRO DELL'AMBITO DEL P.A.C.
- PERIMETRO AREE EXTRA AMBITO SOGGETTE AD OPERE DI URBANIZZAZIONE PRIMARIA
- PERIMETRO AREA ENTRO AMBITO SOGGETTA AD OPERE DI URBANIZZAZIONE PRIMARIA
- LIMITE MASSIMO DELLA SAGOMA EDIFICABILE COINCIDENTE CON L'INDICATIVA SAGOMA DEL FABBRICATO
- BENE PUBBLICO (RAMO ACQUE) COMUNE DI CHIAROLA F.M. 6 P.C. 506/3 E COMUNE DI SERVOLA F.M. 2 P.C. 1713/5 - TOTALE 53,00 mq
- QUOTA DI RIFERIMENTO: PUNTO DI RILIEVO N. 1057 DI Q.TA +40.14
- ENTRATA / USCITA CARRABILE
- ENTRATA / USCITA PEDONALE

Regione Friuli Venezia Giulia				Comune di Trieste	
Committente					
ALDI Immobiliare s.r.l.					
Via Cassa di Risparmio n. 18 - 39100 BOLZANO (BZ)					
Sede Operativa					
Via Sommacampagna 63/H - 37137 VERONA					
T: +39 045 8881-431. F: +39 045 8881-409					
Ubicazione intervento					
Trieste - Via Salata n. 2					
Titolo del progetto					
PIANO ATTUATIVO COMUNALE DI INIZIATIVA PRIVATA					
Descrizione					
Planimetria generale stato di progetto ambito PAC - verifica delle distanze					
n.	data	Dis.	app	n. progetto	File:
4	08/21	CS	GR	488.032	488.032_20200604_TAVOLE PAC
3	05/21	CS	GR	488.032	488.032_20200604_TAVOLE PAC
2	06/20	CS	GR	488.032	488.032_20200604_TAVOLE PAC
1	06/19	GM	GR	488.032	488.032_20190618_TAVOLE PAC
0	04/19	GM	GR	488.032	488.032_20190417_TAVOLE PAC
Progettisti				Tecnici di riferimento	
Studio tecnico Ing. HONSELL FIORELLA e CATALANO ROBERTO Via dell'Ermada n 12/2 - 34151 Villa Opicina (TS) T +39 040 215222 <a href="mailto:e-mail:fiorella.honsell@gmail.com">e-mail:fiorella.honsell@gmail.com</a>				Ing.. Fiorella Honsell  <	