


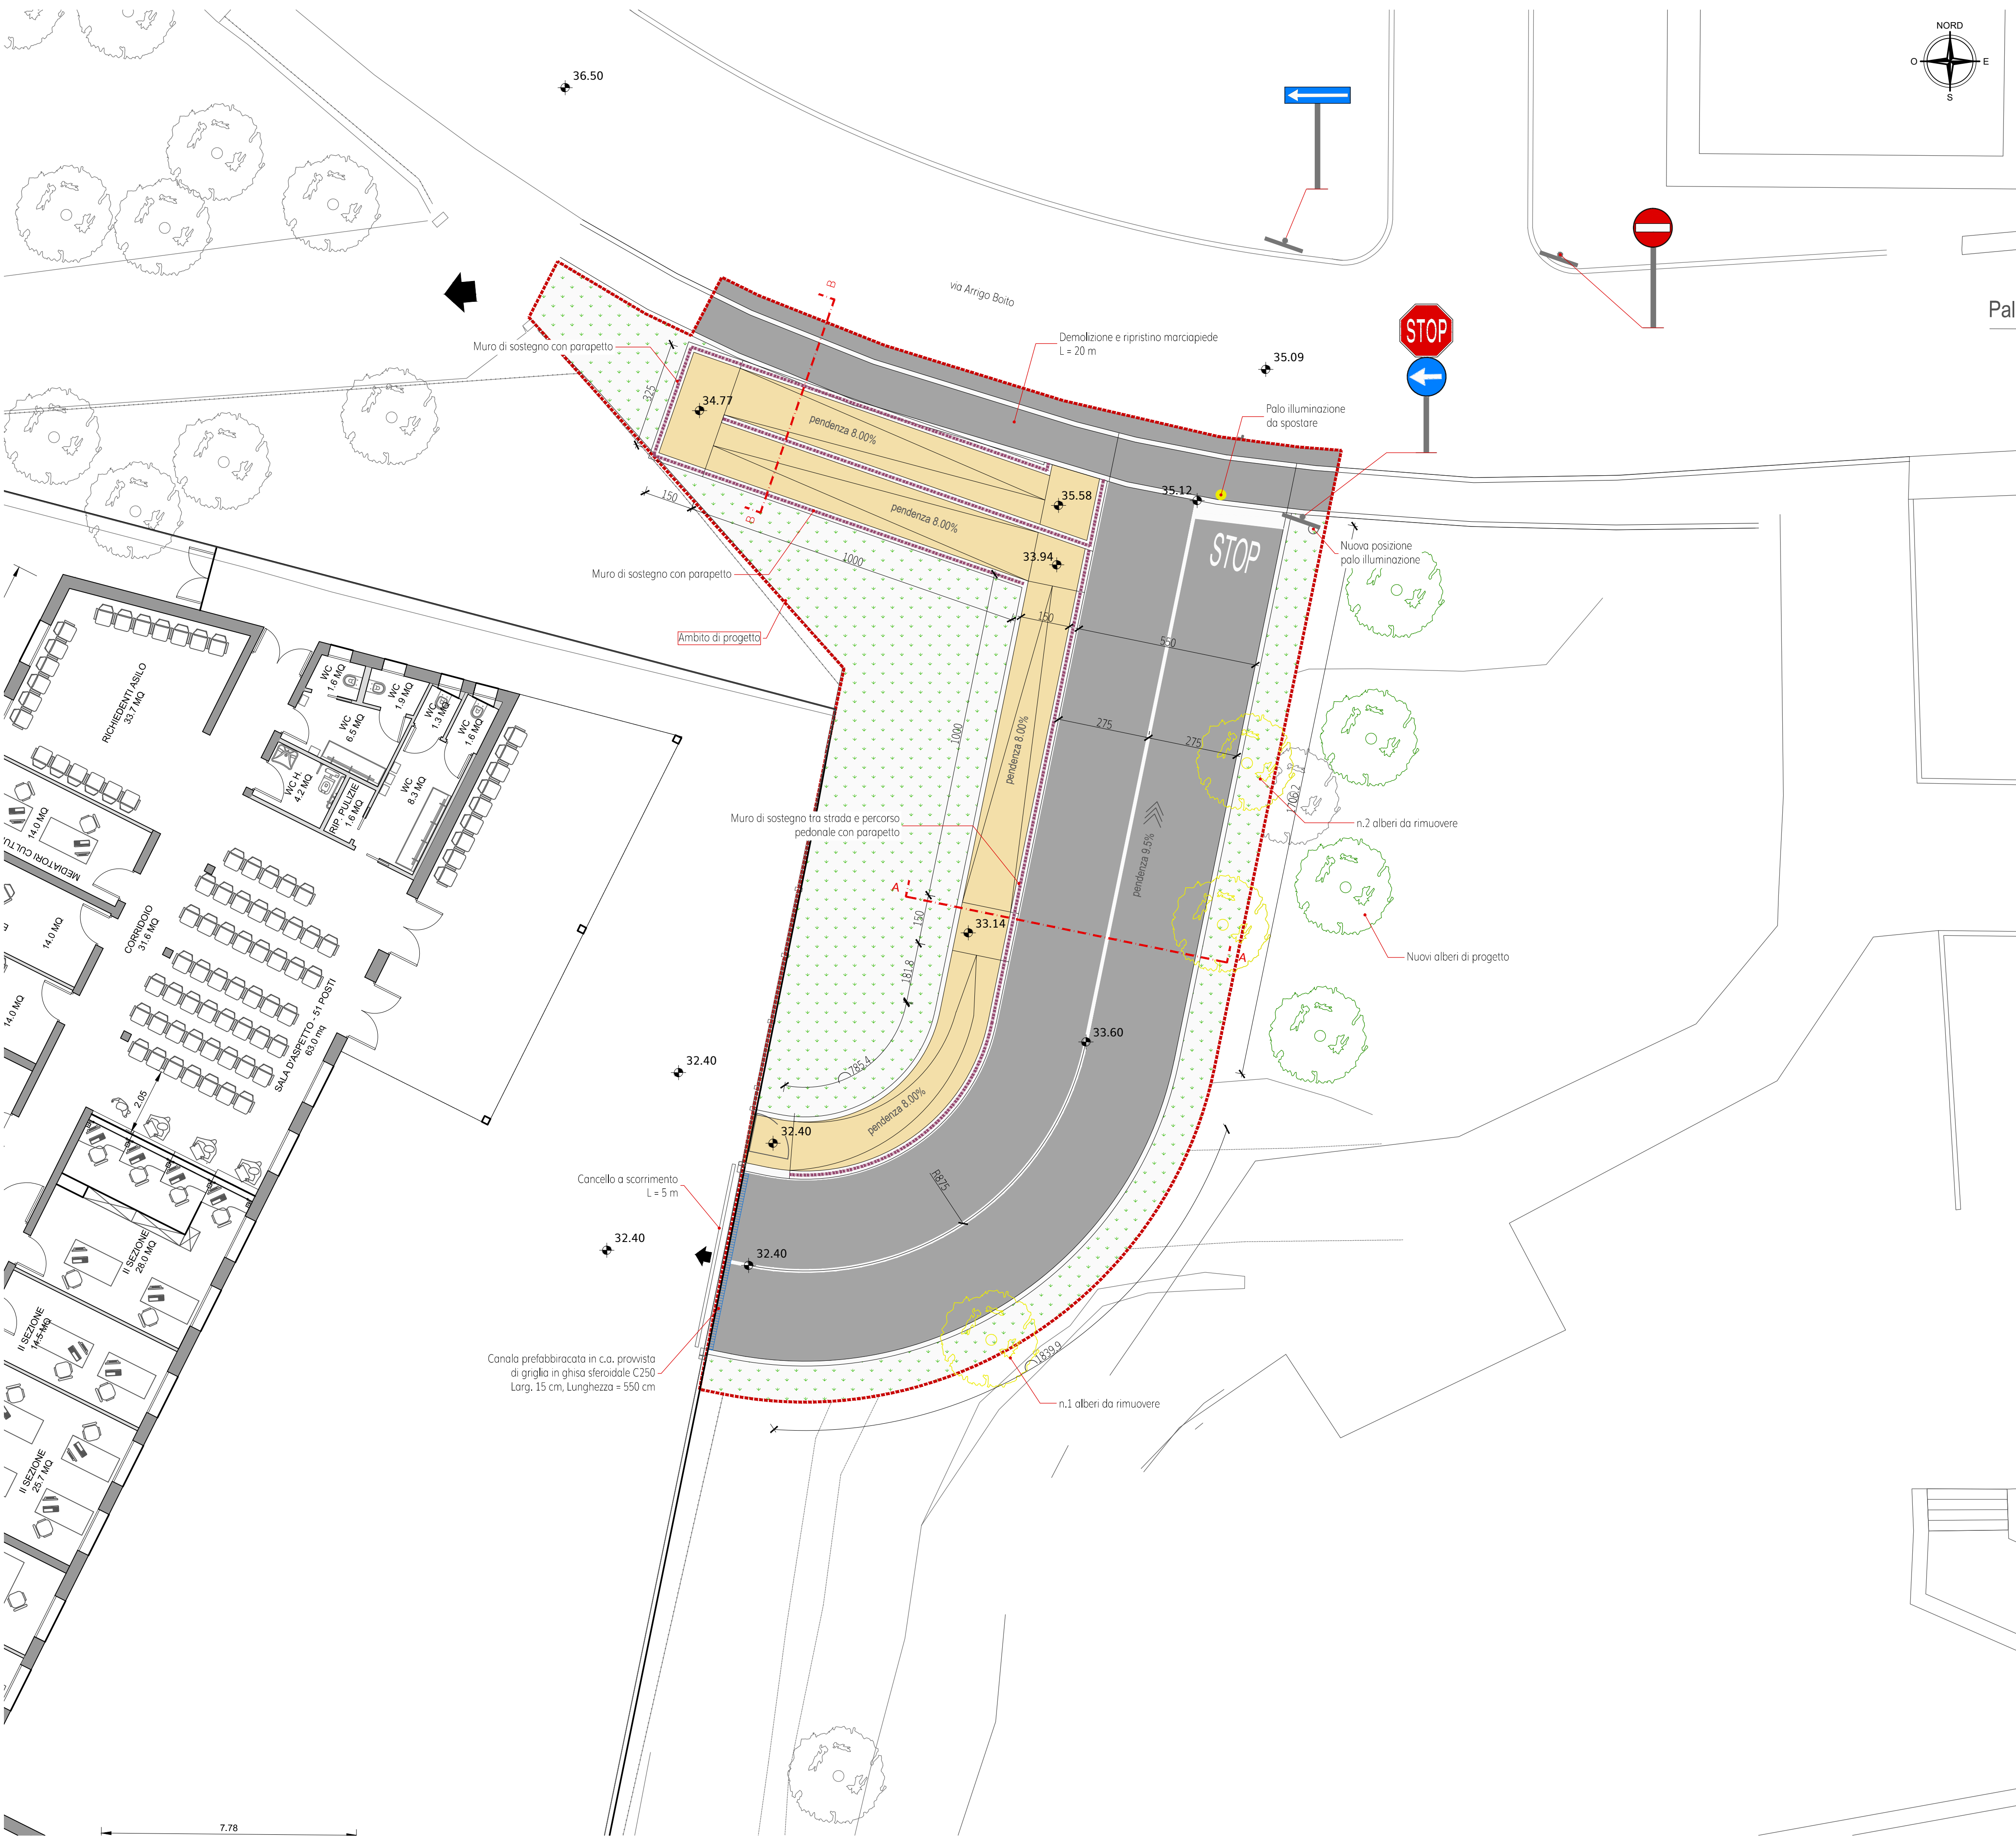

Legenda

	Ambito di intervento
	Pavimentazione in conglomerato bituminoso
	Pavimentazione marciapiede in conglomerato cementizio armato con finitura al quarzo scopato antiscivolo
	Area da rinverdire con idrosemina
	Parapetto in acciaio zincato a caldo e verniciato con polveri epossidiche

	DIMENSIONI: Diametro 90 cm DESCRIZIONE: Figura II 37 Art. 107 Fermarsi e dare la precedenza
	DIMENSIONI: Lato 60 cm DESCRIZIONE: Figura II 348a art.135 Senso unico parallelo
	DIMENSIONI: Diametro 90 cm DESCRIZIONE: Figura II 47 Art. 116 Senso vietato
	DIMENSIONI: Diametro 90 cm DESCRIZIONE: Figura II 80/C Art. 122 Direzione obbligatoria a sinistra

COMMITTENTE:
MINISTERO DELLE INFRASTRUTTURE E DEI TRASPORTI
Via del Teatro Romano, 17 - 34121 Trieste

IL RESPONSABILE DEL PROCEDIMENTO:
Ing. Silvia Angeli

**REALIZZAZIONE DELLA NUOVA SEDE DELL'UFFICIO
IMMIGRAZIONE DELLA QUESTURA DI TRIESTE
PRESSO IL COMPEDIO DENOMINATO
"CASERMA DUCHESSA D'AOSTA"
SITO IN VIA PIETRO MASCAGNI, 9 - TRIESTE**

PROGETTO DEFINITIVO

RAMPA - PLANIMETRIA

01	Maggio 2024	Modifiche richieste dal committente	VER	MGN	VAL
00	Gennaio 2023	Prima emissione	FAS	FAS	VAL
REVISIONE	DATA	MOTIVO	CALCOLATO	ESEGUITO	VERIFICATO

REDAZIONE PROGETTO:

ESSE TI ESSE INGEGNERIA s.r.l.
Sede legale: via P. Bronzetti, 30 - 35138 PADOVA
Sede operativa: via Armistizio, 135 - 35142 PADOVA
Tel. 049 8806237 - Fax 049 8829151
e-mail: progettazione@esstiesse.it

PROGETTISTA:

Dott. Ing. Pierangelo Valerio

SCALA:
1:100
DATA:
Gennaio 2023
ALLEGATO N.:

Sistema di Gestione per la
Qualità certificato in accordo
alla norma UNI EN ISO 9001