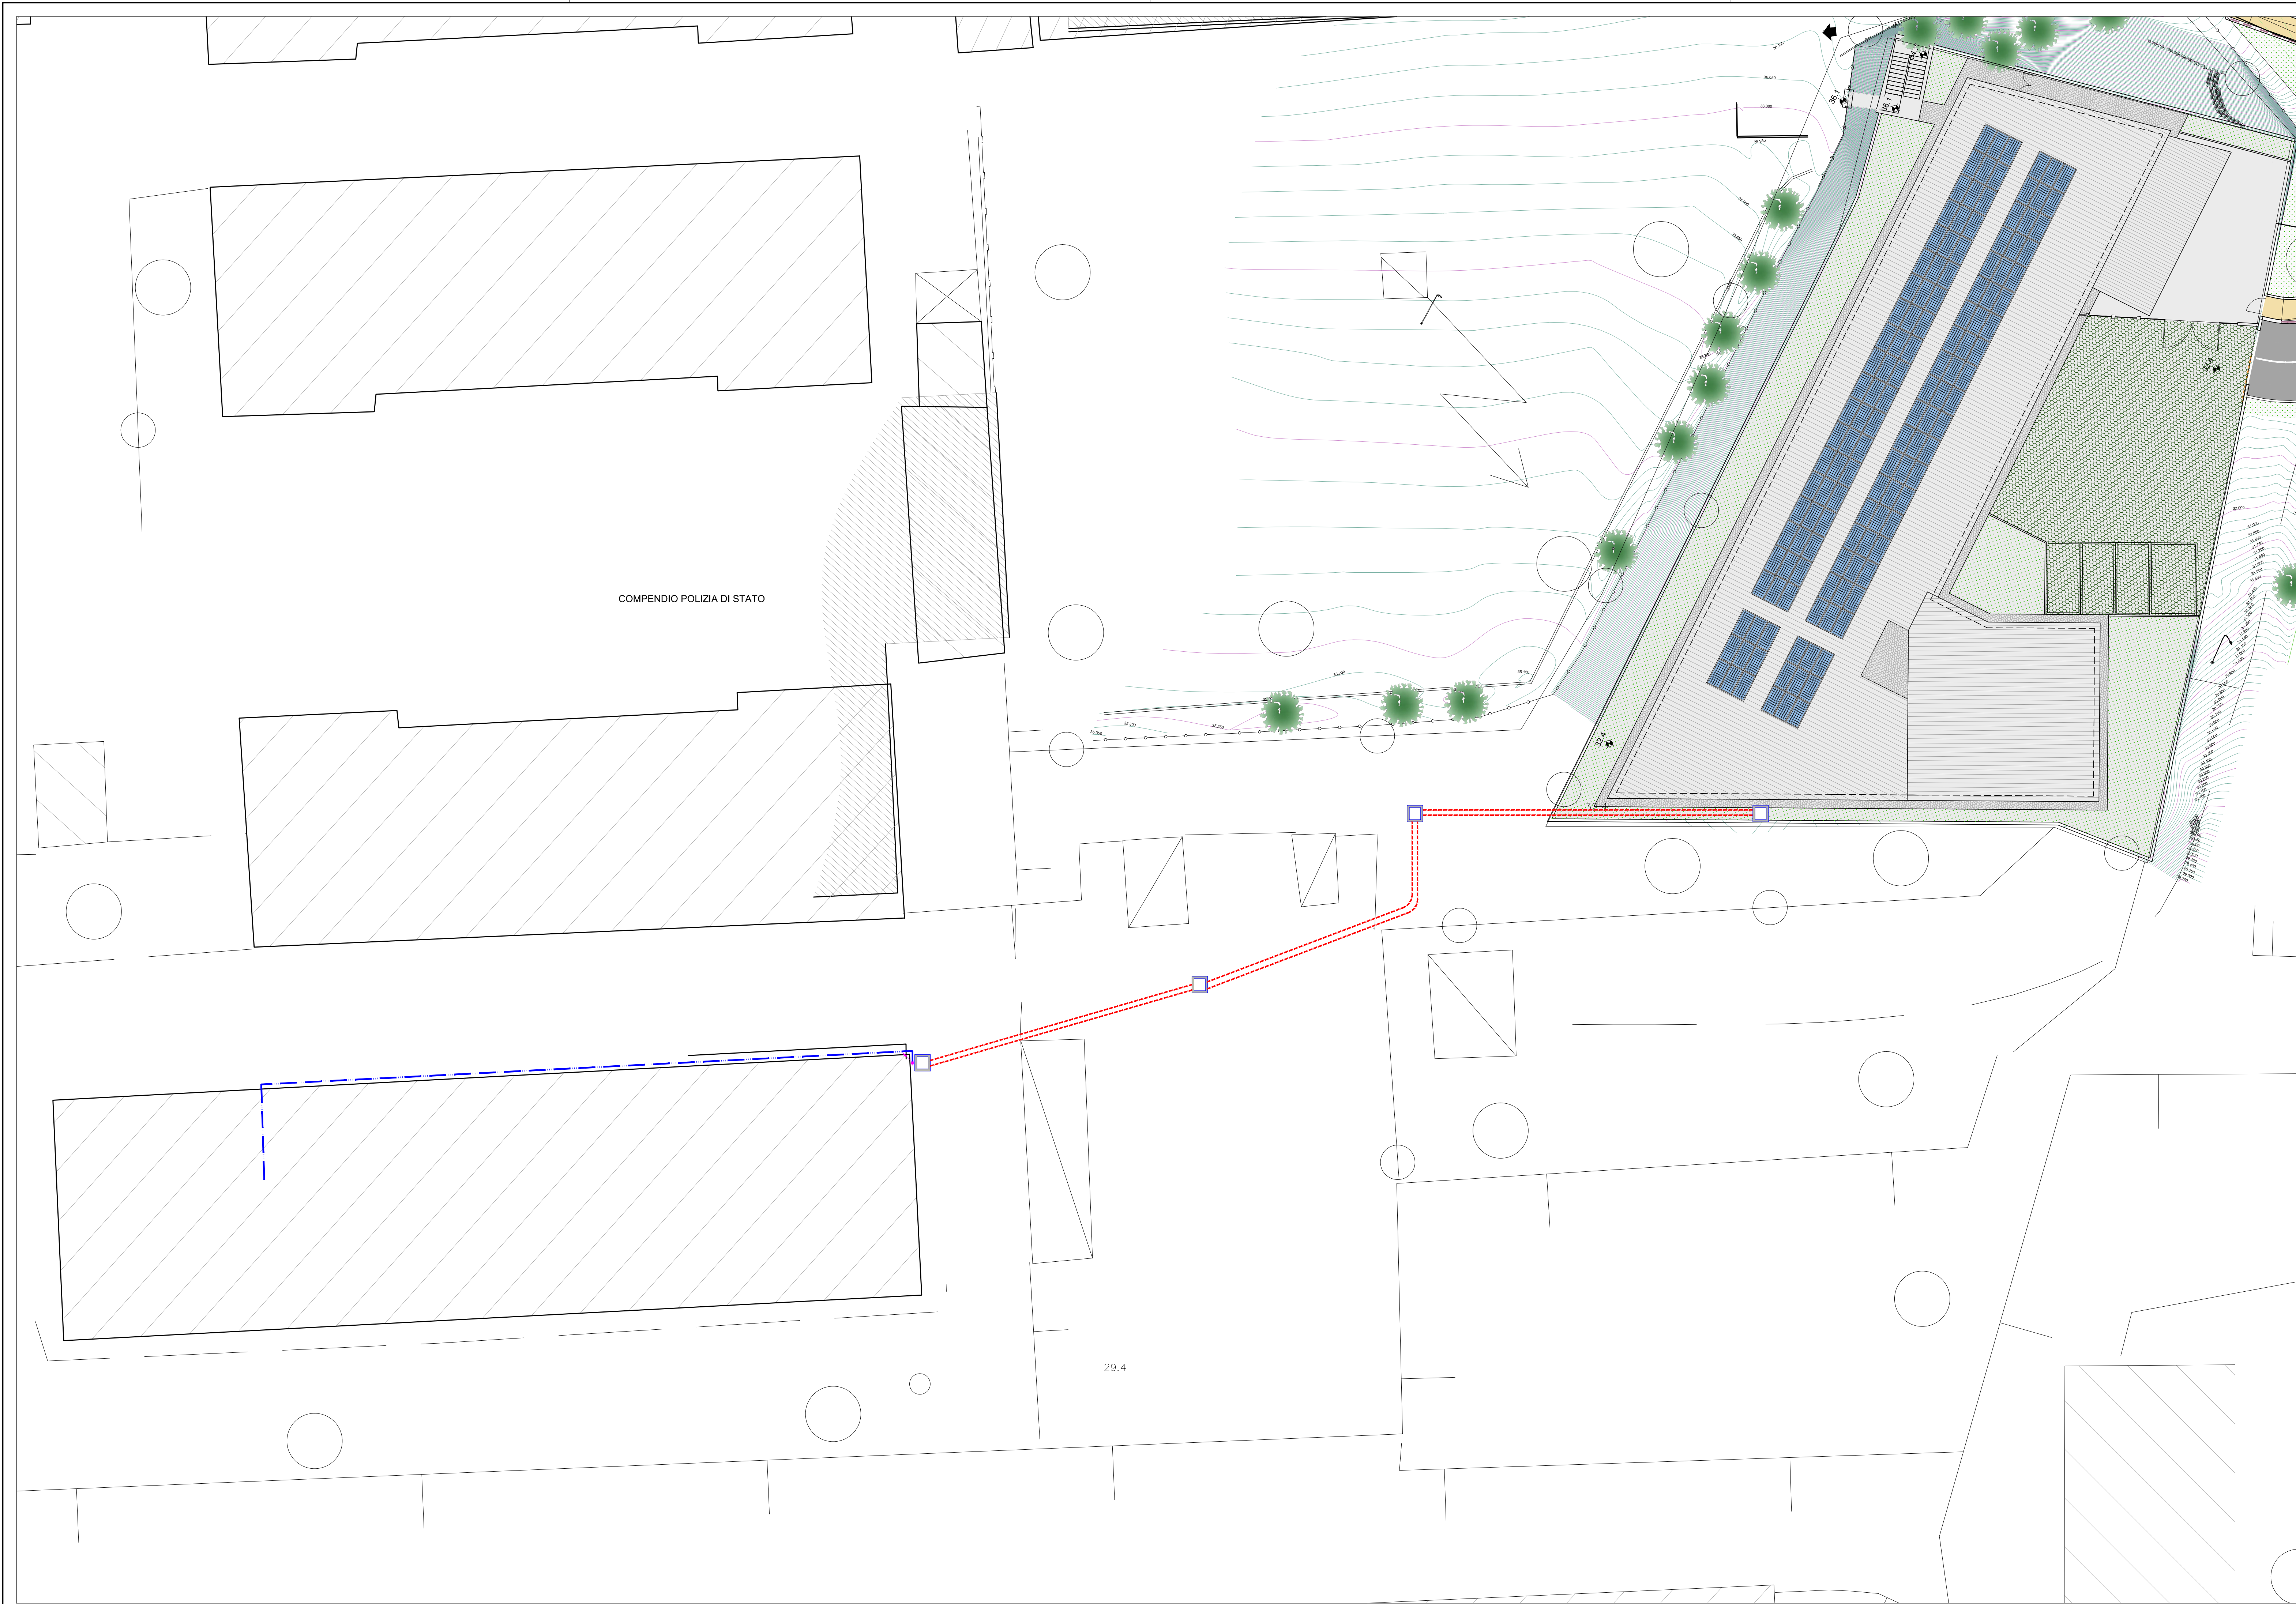


LEGENDA

- TUBO CORRUGATO PIEGHEVOLE SERIE PESANTE diam. 110 mm - PERCORSO INTERRATO
- TUBAZIONE RIGIDA IN PVC D=50mm esterno - PERCORSO A VISTA
- CALATA / ALZATA TUBAZIONI
- POZZETTO PREFABBRICATO IN CALCESTRUZZO ARMATO 40x40 cm

COMMITTENTE:
MINISTERO DELLE INFRASTRUTTURE E DEI TRASPORTI
Via del Teatro Romano, 17 - 34121 Trieste

IL RESPONSABILE DEL PROCEDIMENTO:
Ing. Silvia Angeli

**REALIZZAZIONE DELLA NUOVA SEDE DELL'UFFICIO
IMMIGRAZIONE DELLA QUESTURA DI TRIESTE
PRESSO IL COMPEDIO DENOMINATO
"CASERMA DUCHESSA D'AOSTA"
SITO IN VIA PIETRO MASCAGNI, 9 - TRIESTE**

PROGETTO DEFINITIVO

IMPIANTI ELETTRICI E SPECIALI
PLANIMETRIA INDIVIDUAZIONE PERCORSO FIBRA OTTICA

01	Maggio 2024	Modifiche richieste dal committente	MAS	MAS	VAL
00	Gennaio 2023	Prima emissione	MAS	MAS	VAL
REVISIONE	DATA	MOTIVO	CALCOLATO	ESEGUITO	VERIFICATO

REDAZIONE PROGETTO
Ingegneria
ESSE TI ESSE INGEGNERIA s.r.l.
Sede legale: via P. Brondelli, 30 - 35138 PADOVA
Sede operativa: via Armiato, 135 - 35142 PADOVA
Tel. 049 8828237 - Fax 049 8829151
e-mail: progettazione@esstiesse.it

PROGETTISTA:
Dott. Ing. Pierangelo Valerio

SCALA:
1:200
DATA:
Gennaio 2023
ALLEGATO N.



Sistema di Gestione per la
Qualità certificato in accordo
allo standard UNI EN ISO 9001

3.2.5