

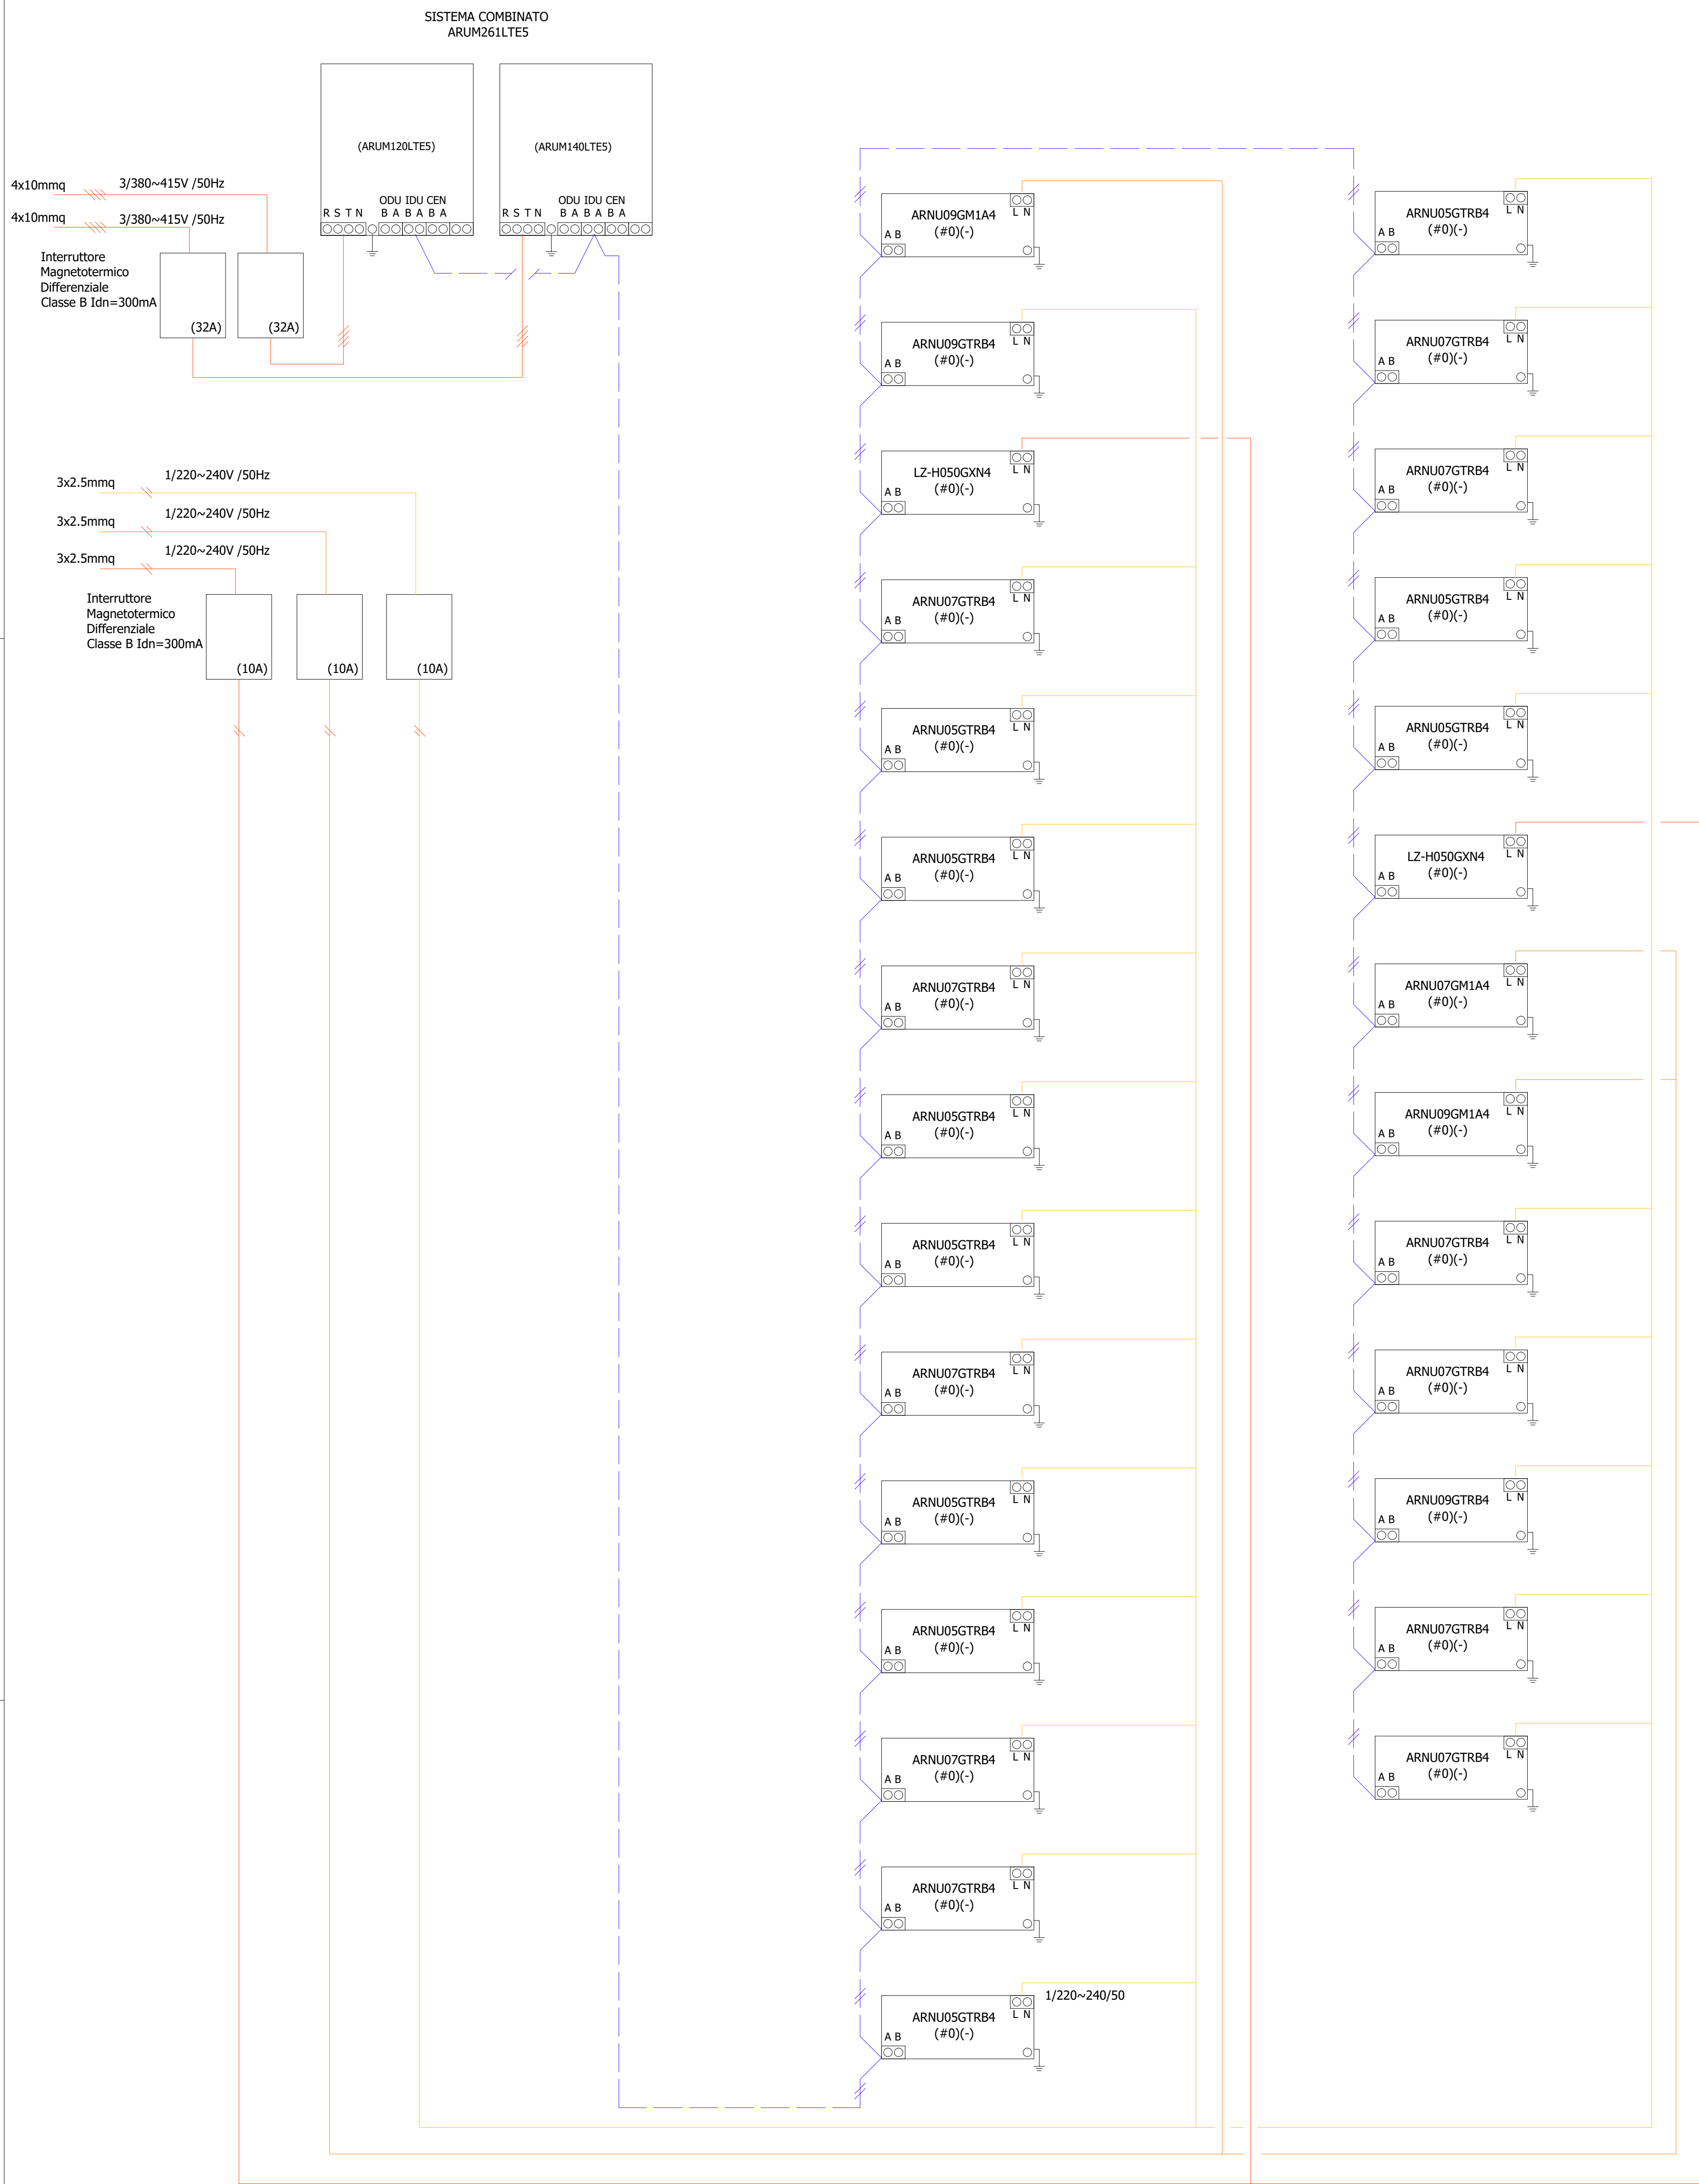
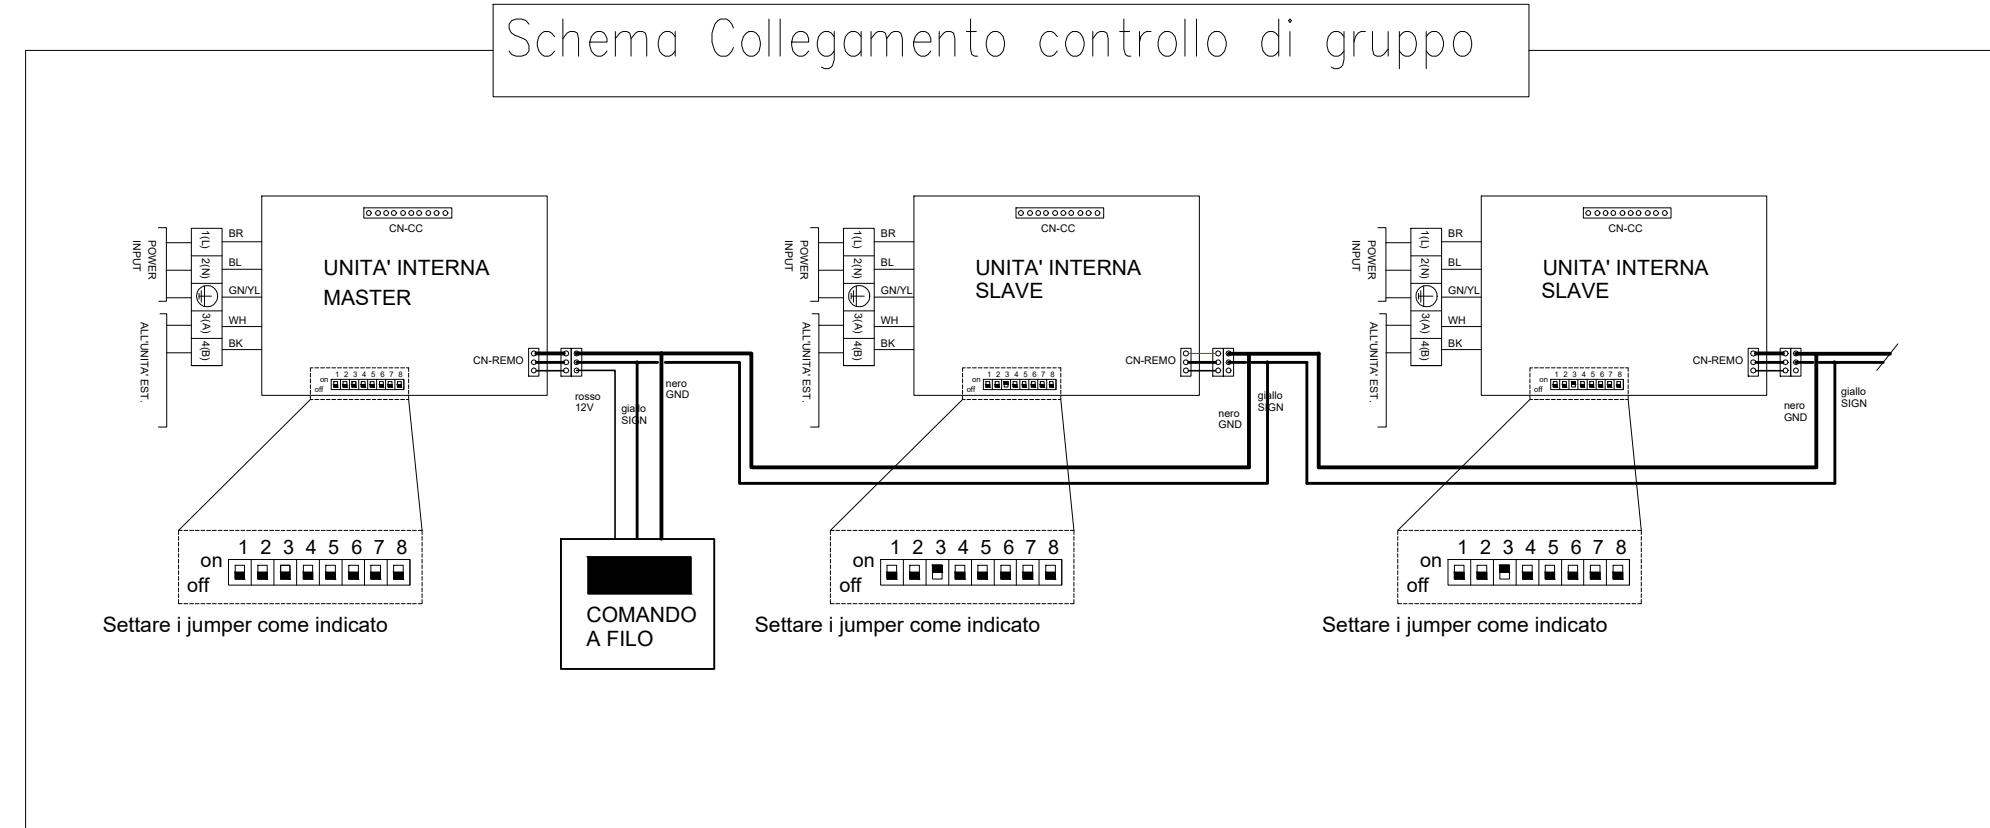
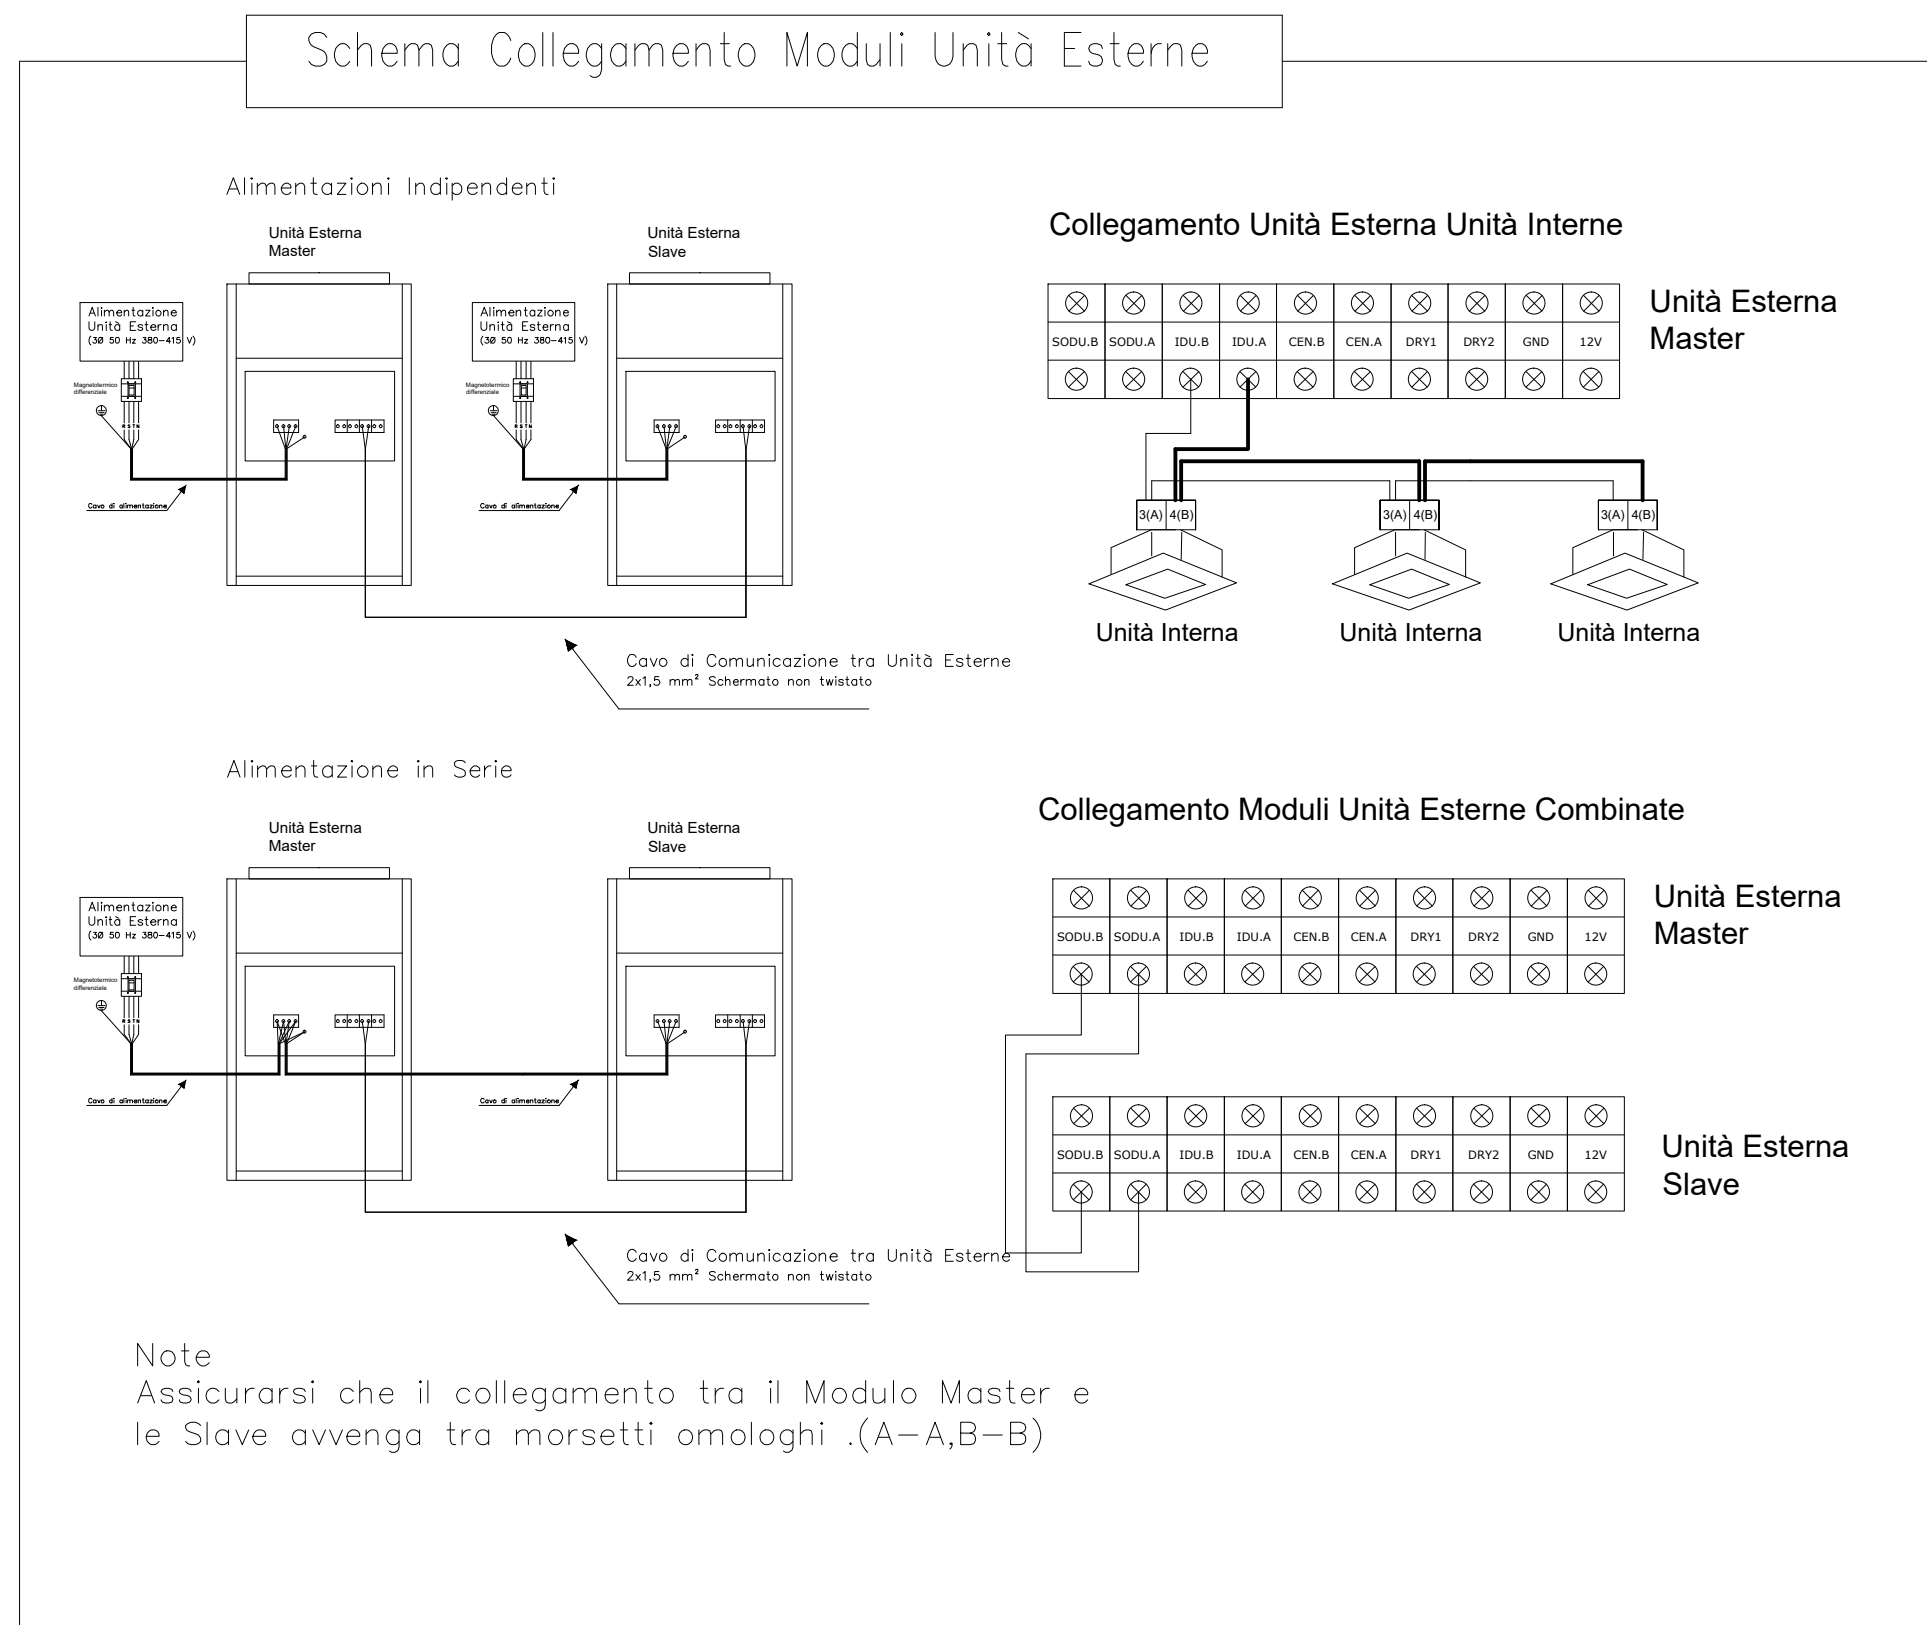
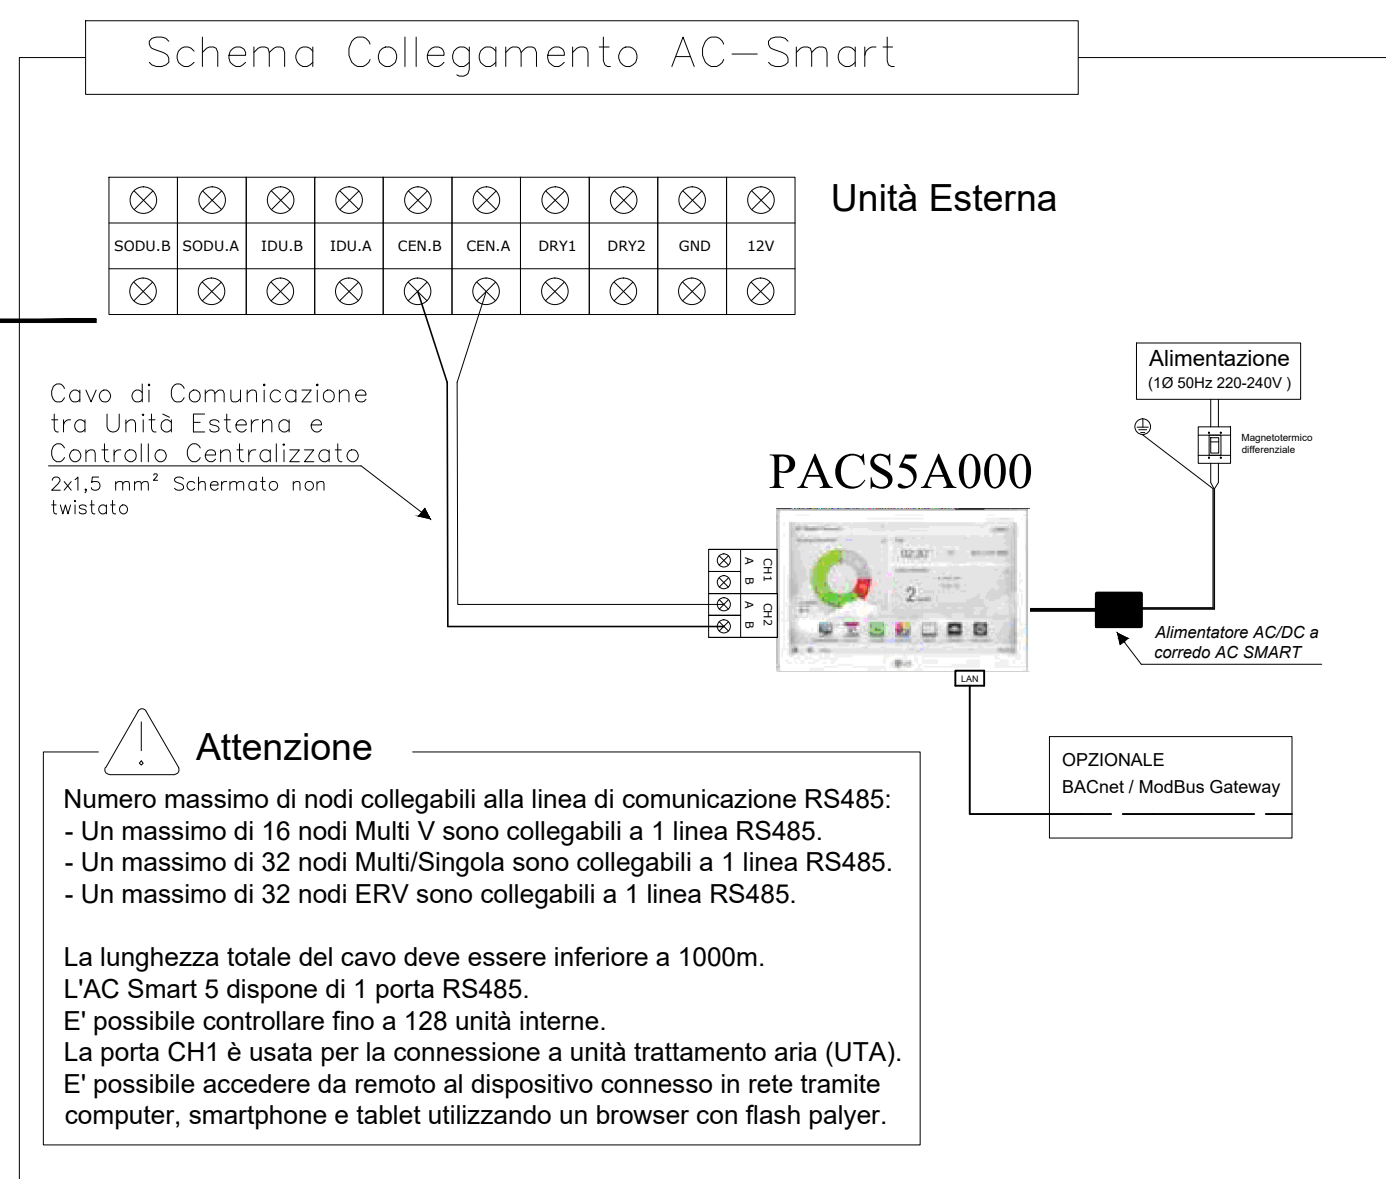


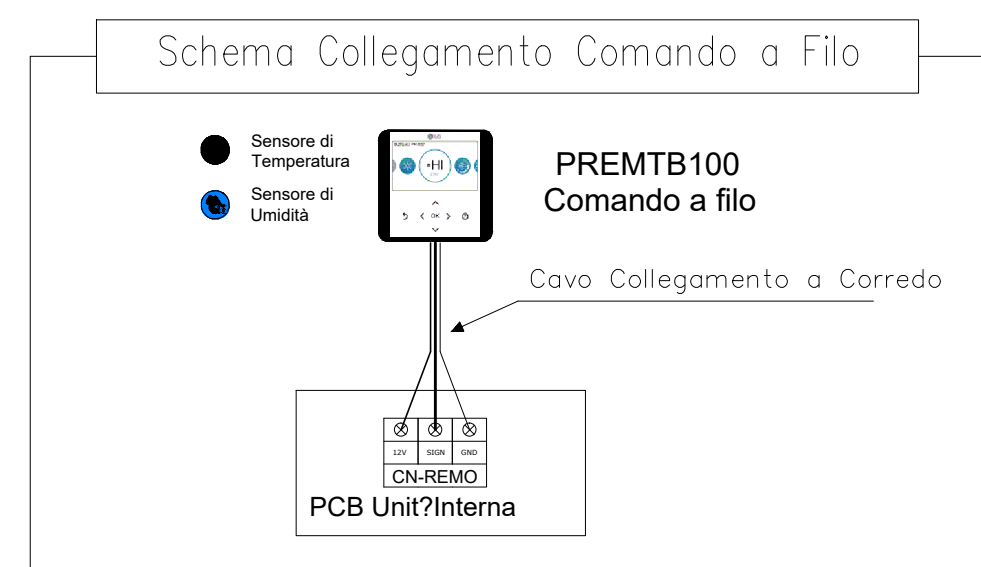


- Linea elettrica di Potenza Unità Esterna 4x16 mmq FG16OR16
- Linea elettrica di Potenza Unità Interne 3x1.5 mmq FG16OR16
- Communication line (ODU-IDU / ODU-ODU) : VCTF-SB 2C x 1.0 ~ 1.5 mm²
- Communication line (ODU-CEN) : VCTF-SB 2C x 0.75 ~ 1.5 mm²
- * VCTF-SB 4C x 0.75 ~ 1.5 mm² (AC Ez : Simple central controller)
- Communication line (Remote controller) : AWG 24 x 3C

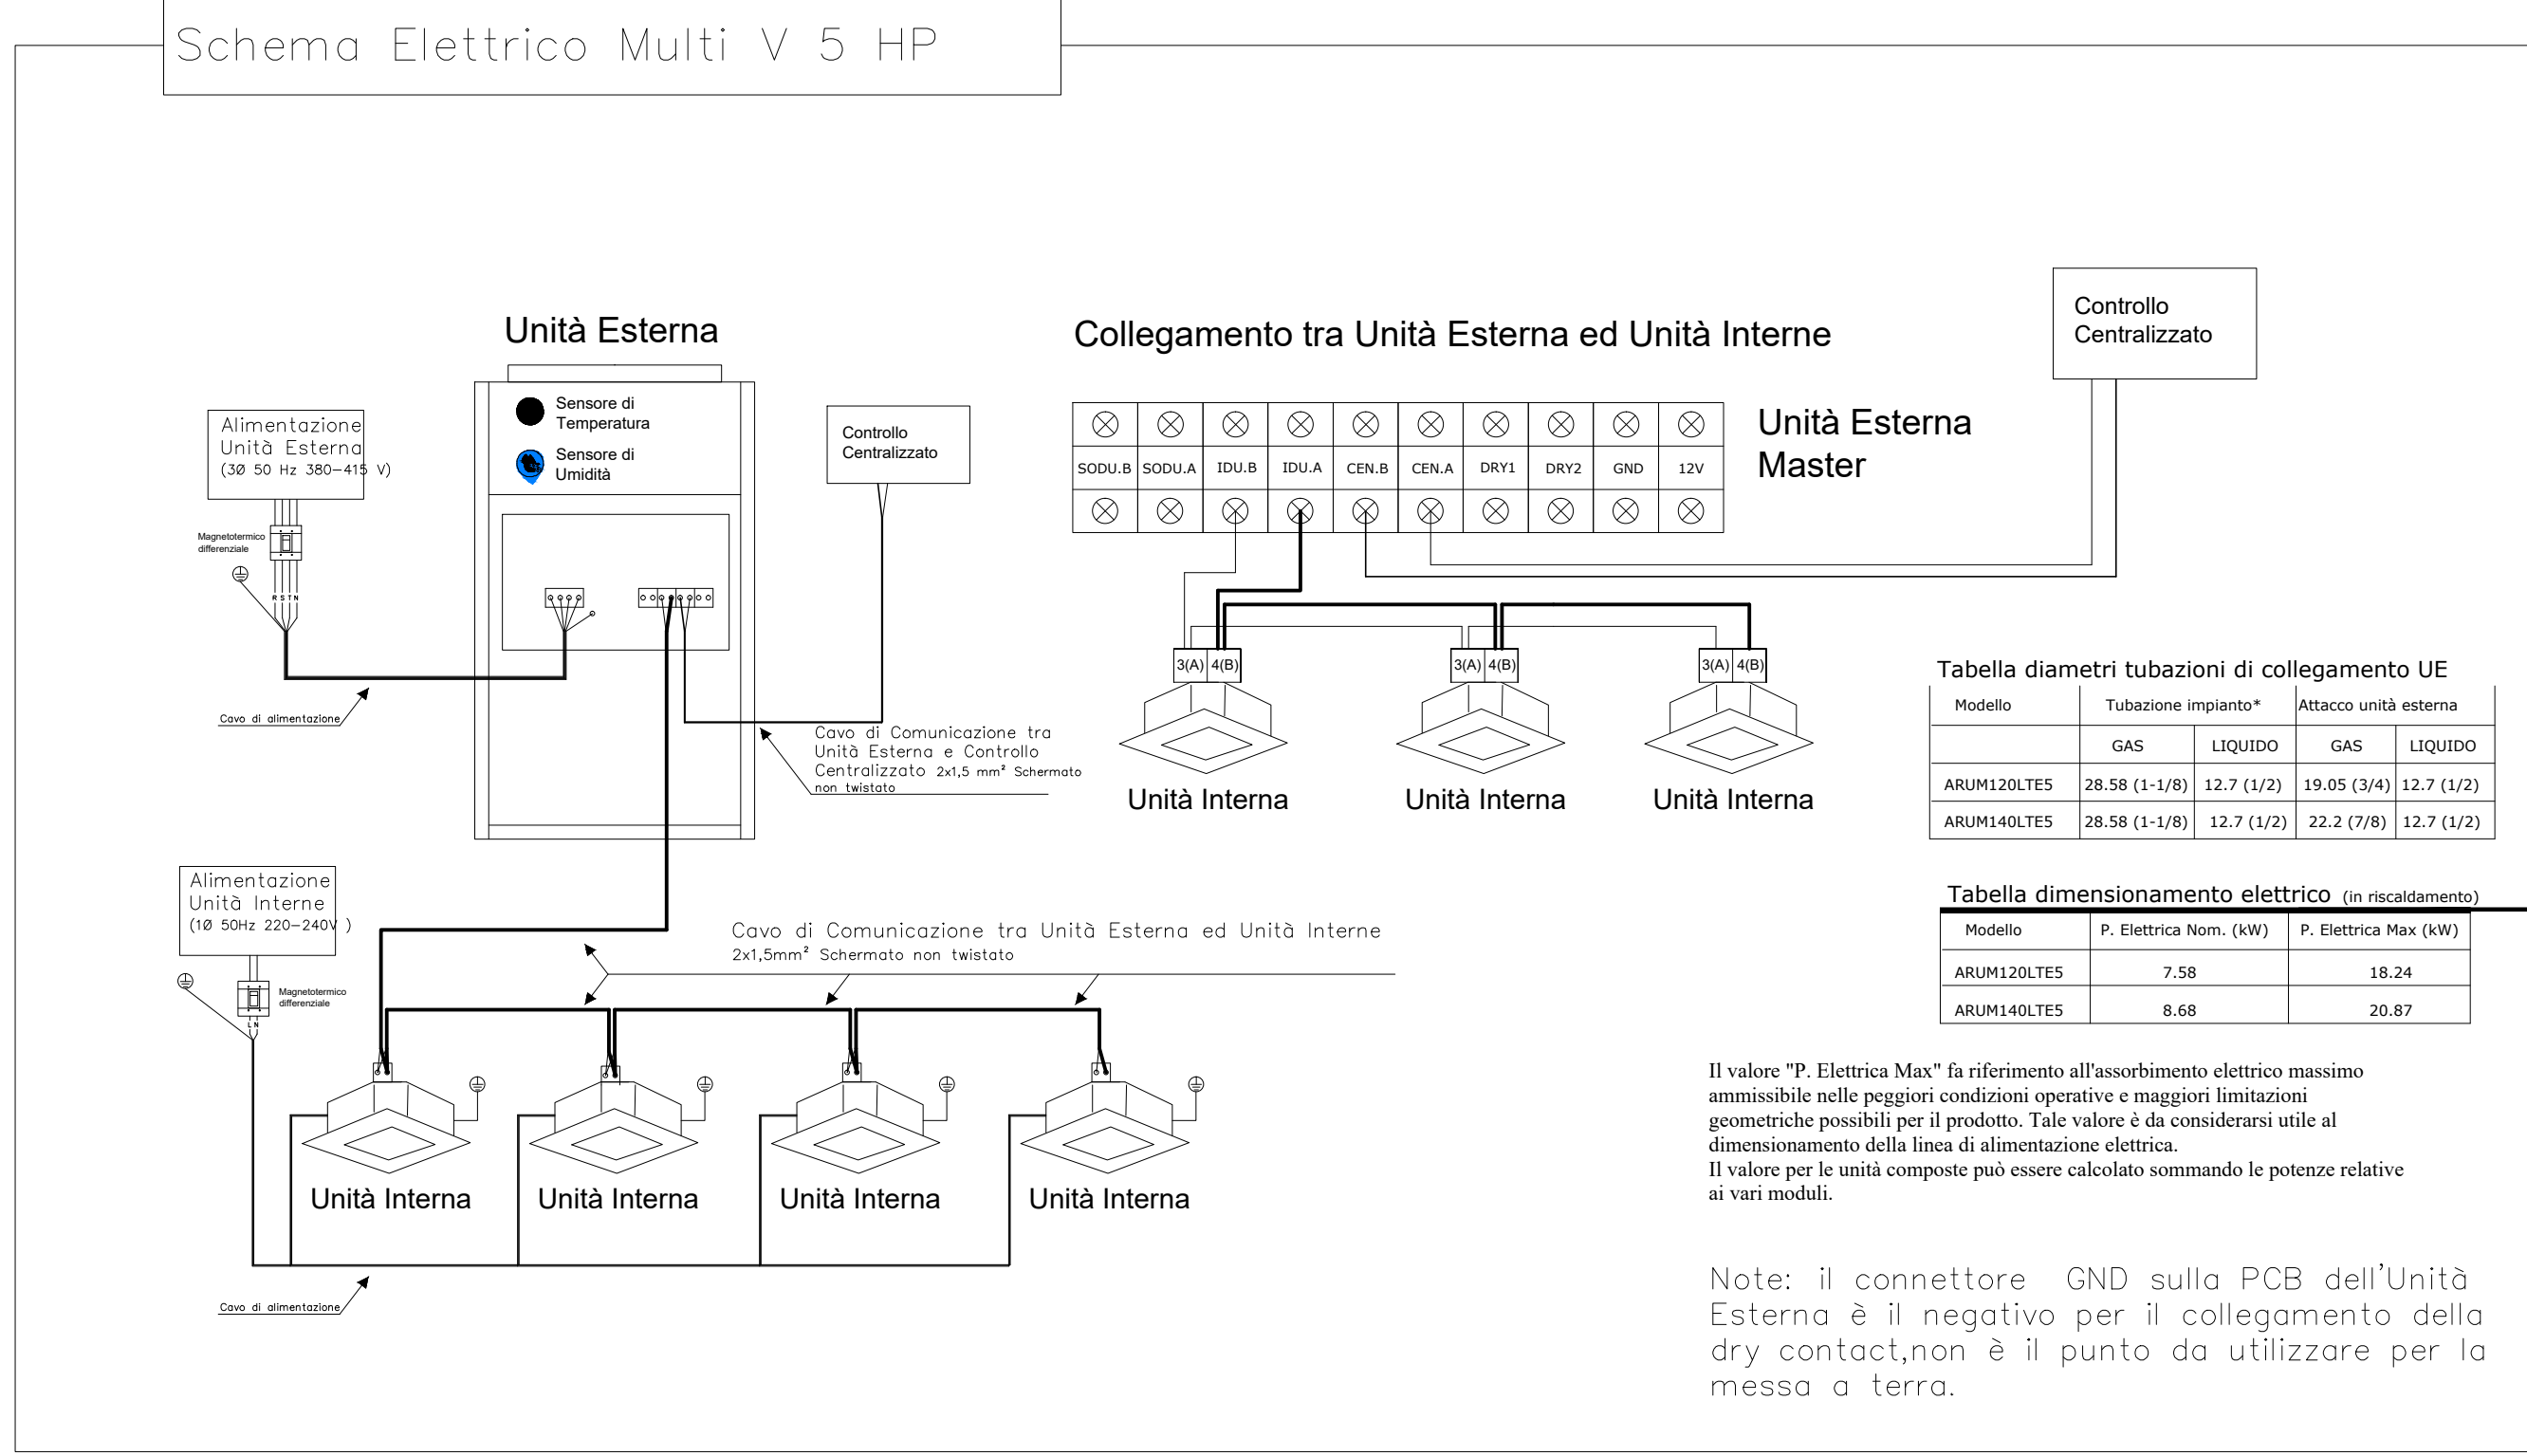

La esatta posizione delle apparecchiature dovrà essere verificata in fase di installazione

Il presente disegno è valido ai soli fini della realizzazione degli impianti

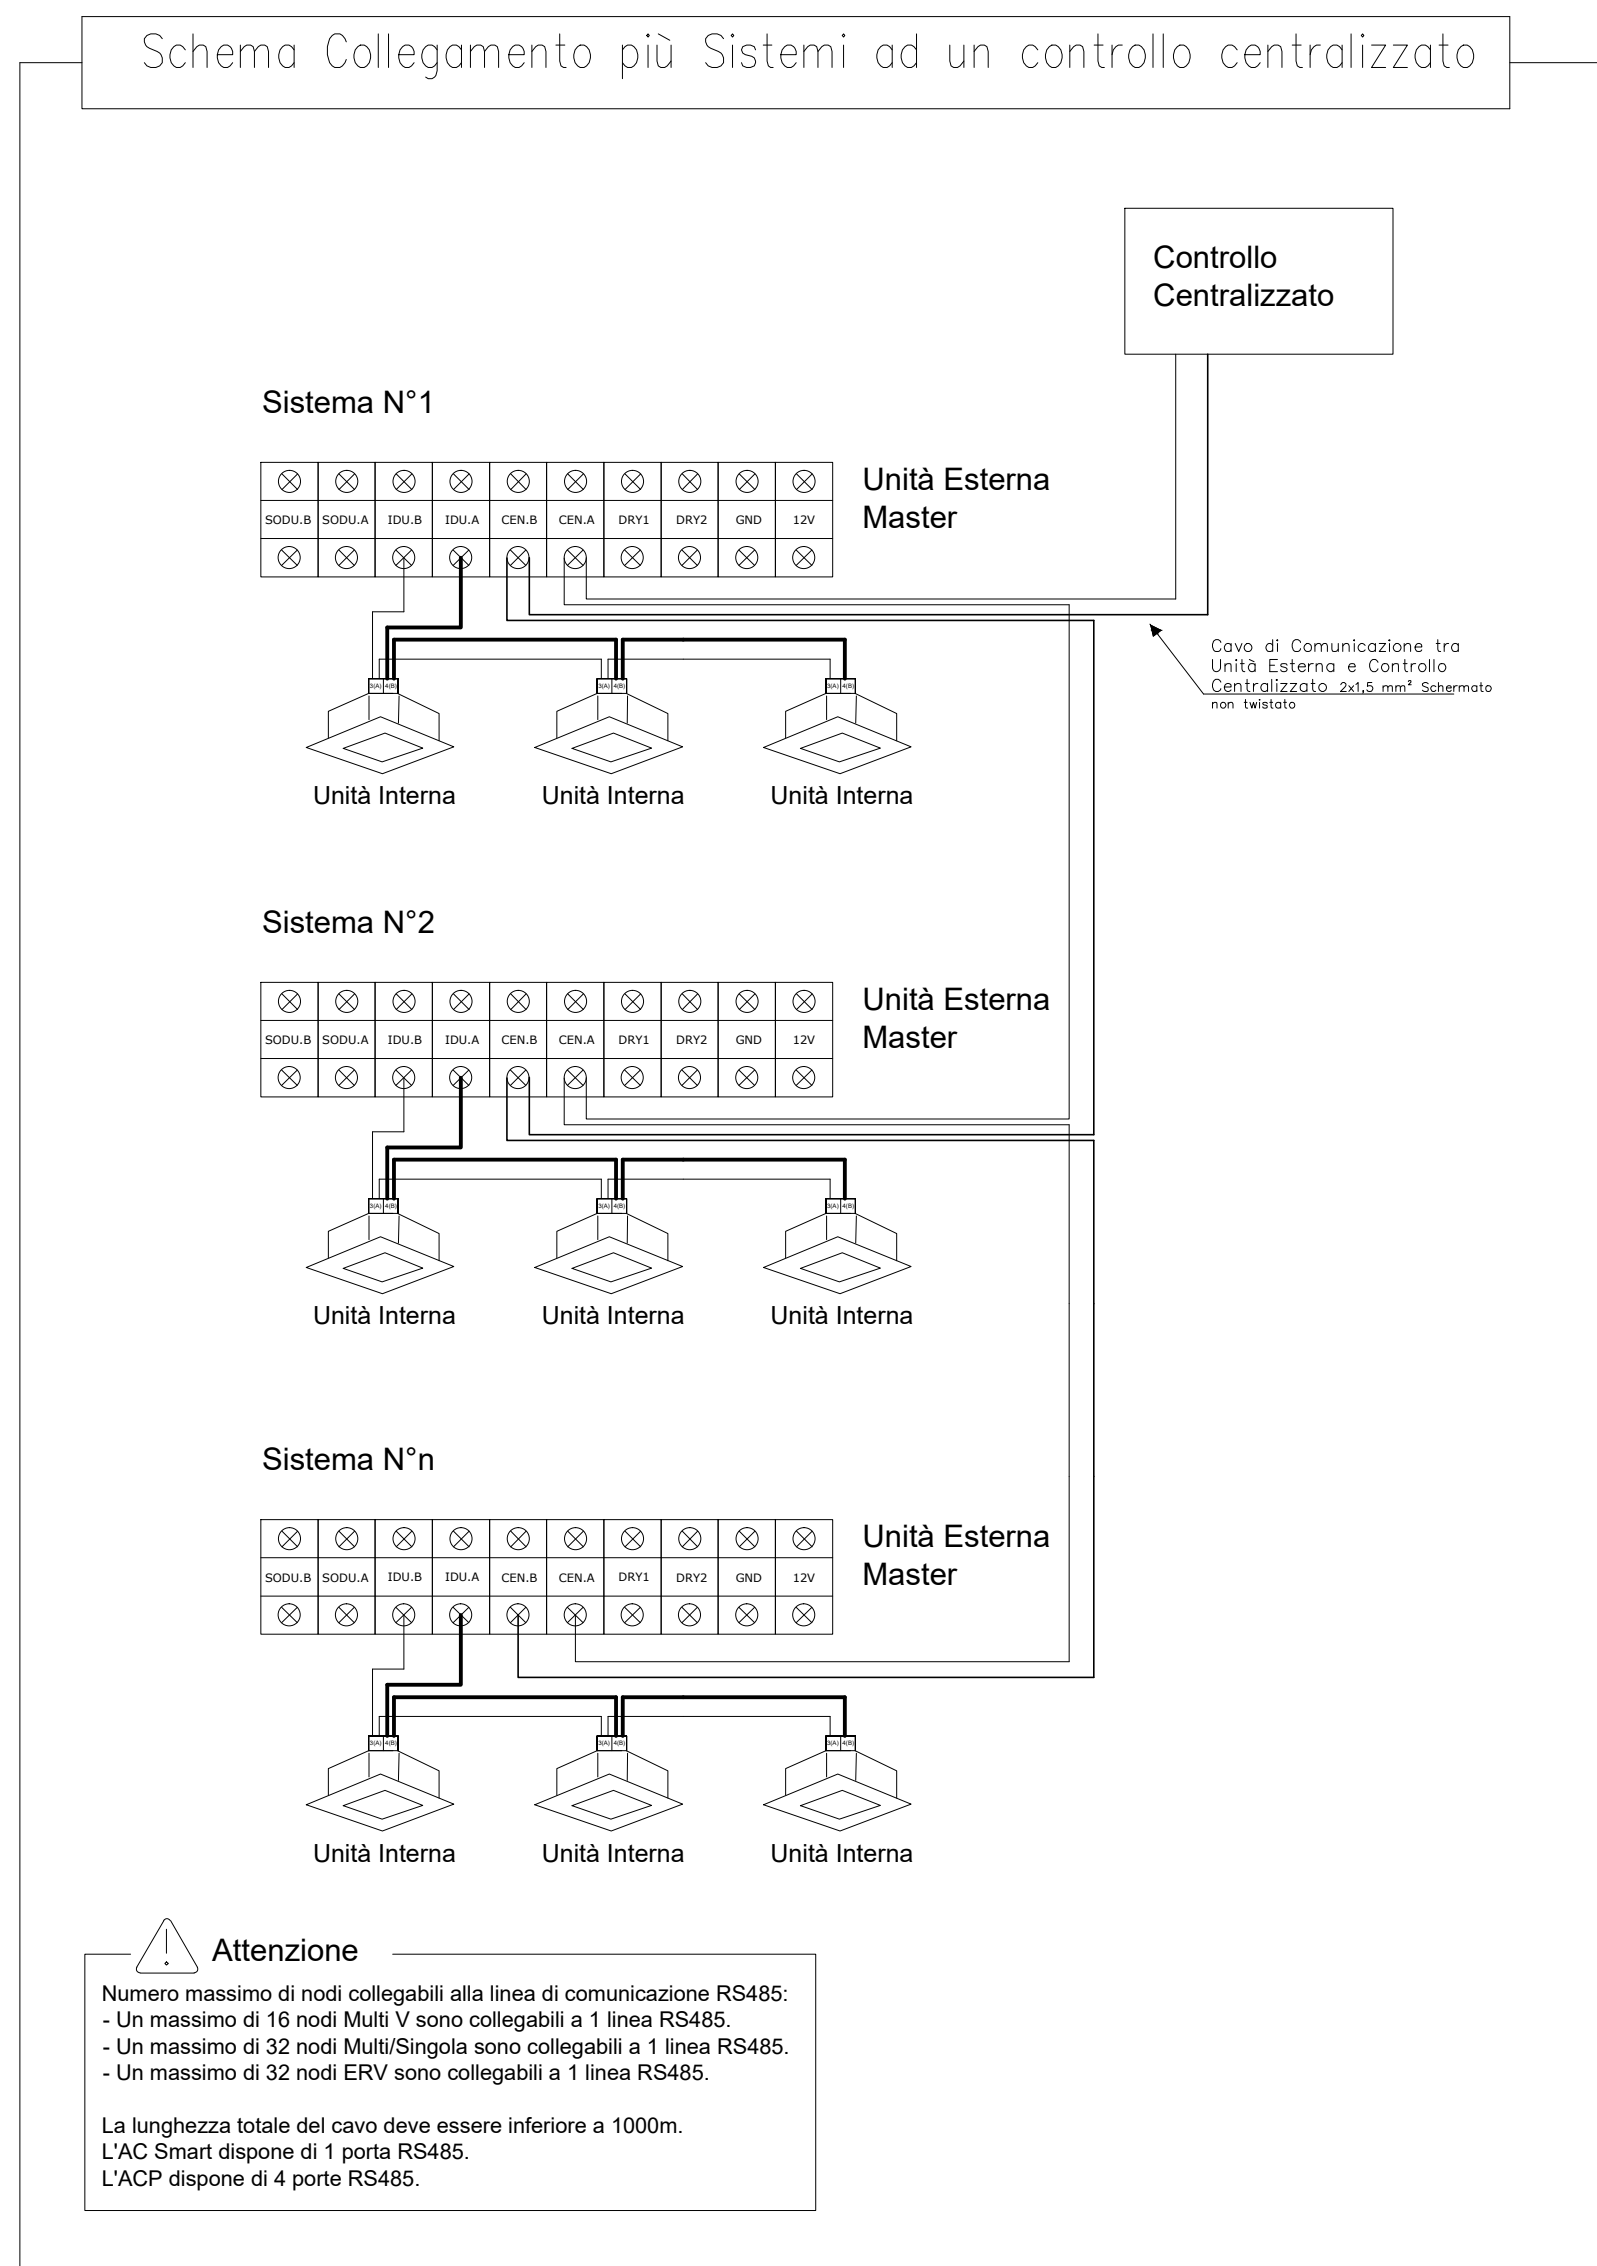

COMMITTENTE:
MINISTERO DELLE INFRASTRUTTURE E DEI TRASPORTI
Via del Teatro Romano, 17 - 34121 Trieste

IL RESPONSABILE DEL PROCEDIMENTO:
Ing. Silvia Angeli

REALIZZAZIONE DELLA NUOVA SEDE DELL'UFFICIO IMMIGRAZIONE DELLA QUESTURA DI TRIESTE PRESSO IL COMPLESSO DENOMINATO "CASERMA DUCHESSA D'AOSTA" SITO IN VIA PIETRO MASCAGNI, 9 - TRIESTE

PROGETTO DEFINITIVO

**IMPIANTI MECCANICI
IMPIANTO CLIMA-TERMICO
VRF SCHEMI ELETTRICI**

REVISIONE	DATA	MOTIVO	CALCOLATO	ESEGUITO	VERIFICATO
01	Maggio 2024	Modifiche richieste dal committente	NDL	NDL	VAL
02	Gennaio 2023	Prima emissione	NDL	NDL	VAL

REDAZIONE PROGETTO:
Ingegneria ESSE
ESSE TI ESSE INGEGNERIA s.r.l.
Sede legale: via P. Bruni, 30 - 35138 PADOVA
Sede operativa: via Venezia, 138 - 35142 PADOVA
Tel. 049 888237 - Fax 049 8829151
e-mail: progettazione@esseesiste.it

PROGETTISTA:
Dott. Ing. Pierangelo Valerio

SCALA:
-
DATA:
Gennaio 2023
ALLEGATO: