


SCHEMA FUNZIONALE CENTRALE IDRICA ED ACS
FUORI SCALA

LEGENDA SPECIFICA	
1	POMPA DI CALORE PER ACS DA 270 LT. LG WH 27S o equivalente
2	MISCELATORE TERMOSTATICO TARATURA 48°C
3	POMPA PER RICIRCOLO ACQUA CALDA SANITARIA COMPLETA DI TIMER PROGRAMMABILE

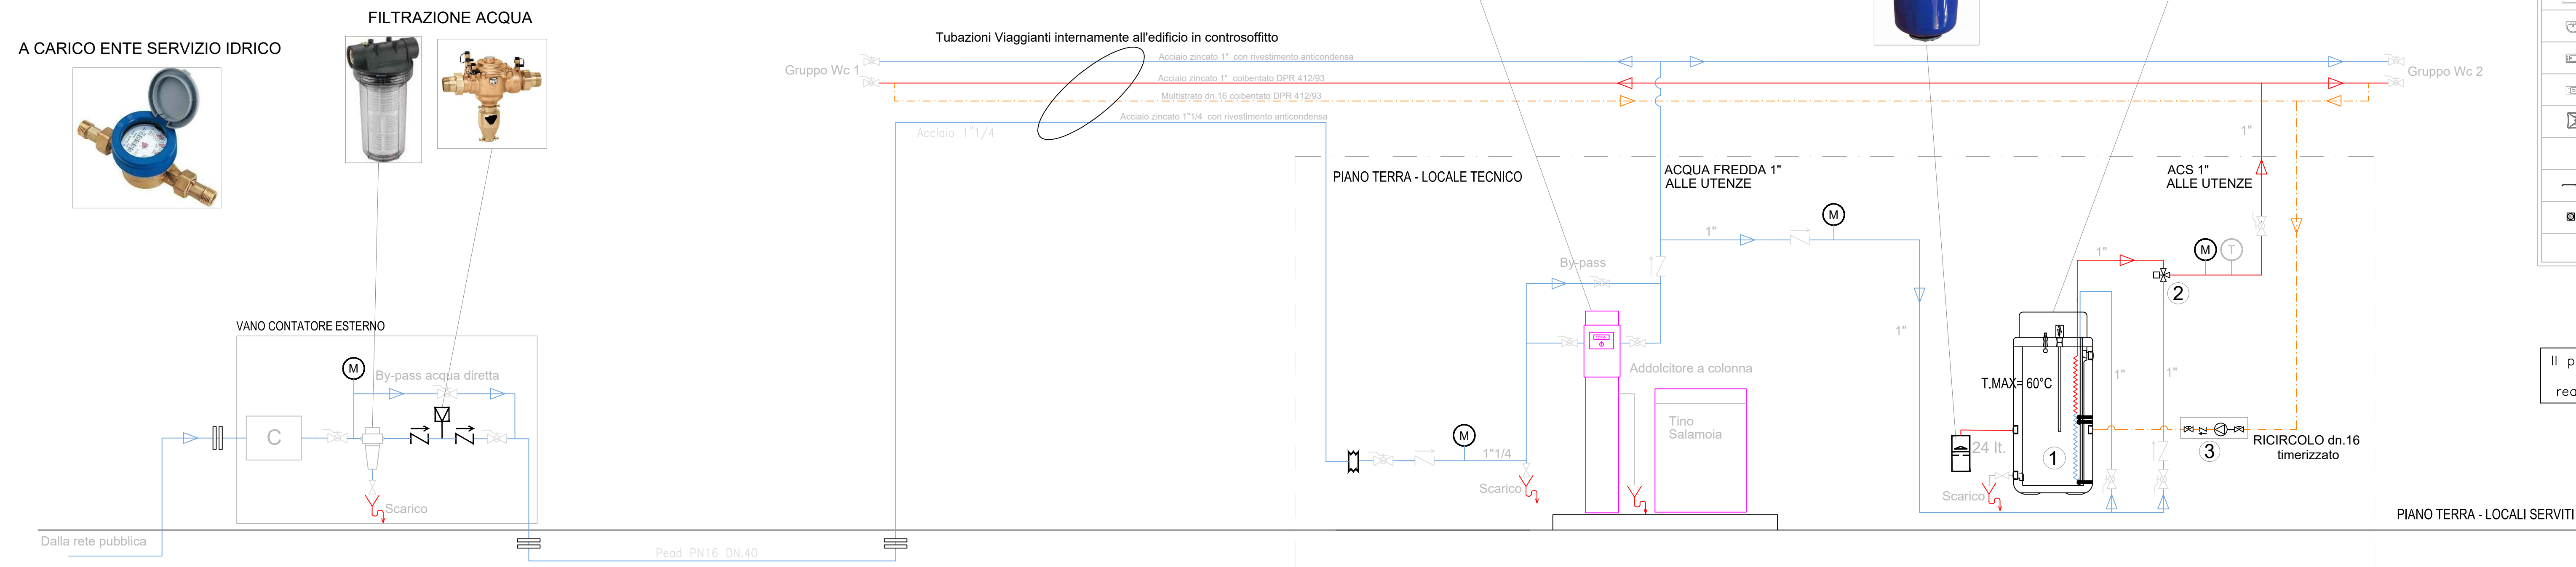

LEGENDA IMPIANTO IDRICO - SANITARIO	
SIMB.	DESCRIZIONE
	GRUPPO ALIMENTAZIONE ACQUA CALDA E FREDDA MISCELATA
	RUBINETTO DI EROGAZIONE
	VALVOLA DI SEZIONAMENTO (simbolo generale)
	VALVOLA DEVIATRICE A TRE VIE
	DOCCETTA A TELEFONO
	SCARICO CHIUSO
	POZZETTO SIFONATO A PAVIMENTO
	POMPA (simbolo generale)
	VALVOLA DI RITEGNO
	SERVOCOMANDO (simbolo generale)
	REGOLATORE DI LIVELLO
	CONTATORE IDRICO
	RUBINETTO CON ATTACCO A VITE PER TUBO FLESSIBILE DA " 3/4 "
	FILTRO AD Y CON CARTUCCIA FILTRANTE IN ACCIAIO
	FILTRO (simbolo generico)
	GIUNTO ANTIVIBRANTE
	GIUNTO PEAD / ACCIAIO
	RIDUTTORE DI PRESSIONE
	DISCONNETTORE IDRAULICO A NORMA EN 12729
	TUBAZIONE DI ADDUZIONE ACQUA FREDDA E CALDA IN MULTISTRATO ISOLATO L 1091
	TUBAZIONE DI SCARICO IN PVC GIUNZIONI AD INNESTO ACQUE NERE
	TUBAZIONE DI SCARICO IN PVC GIUNZIONI AD INNESTO ACQUE SAPONOSE
	COLONNA DI SCARICO VERTICALE IN PVC INSONORIZZATA
	POZZETTO DI DERIVAZIONE IN VIBROCEMENTO 500x500 CON CHIUSINO IN GHISA A TENUTA CLASSE C250 MINIMO
	PIATTO DOCCIA 80x80 IN PORCELLANA CON PILETTA SIFONATA
	LAVABO SOSPESO IN PORCELLANA A MISCELATORE MONOCOMANDO
	BIDET SOSPESO IN PORCELLANA A MISCELATORE MONOCOMANDO
	VASO IGIENICO SOSPESO IN PORCELLANA CON CASSETTA AD INCASSO
	LAVABO ERGONOMICO PER DISABILI CON MENSOLA RECLINABILE E MISCELATORE MONOCOMANDO
	VASO IGIENICO (BIDET) DI TIPO ERGONOMICO PER DISABILI CON CASSETTA DI SCARICO A COMANDO AGEVOLATO
	MANIGLIONI DI AUSILIO PER DISABILI
	GRIGLIA DI RACCOLTA ACQUA SIFONATA A PAVIMENTO

NOTE LINEA SANITARIA:
- I PERCORSI DELLE TUBAZIONI DI CARICO E SCARICO RIPORTATE A DISEGNO SONO DA RITENERSI INDICATIVE, E DA VERIFICARE IN SEDE DI ESECUZIONE LAVORI CON LA D.L. E IL PROGETTISTA DEGLI IMPIANTI.

La esatta posizione delle apparecchiature dovrà essere verificata in fase di installazione.

COMITENTE:									
MINISTERO DELLE INFRASTRUTTURE E DEI TRASPORTI									
Via del Teatro Romano, 17 - 34121 Trieste									
IL RESPONSABILE DEL PROCEDIMENTO:									
Ing. Silvia Angeli									
REALIZZAZIONE DELLA NUOVA SEDE DELL'UFFICIO									
IMMIGRAZIONE DELLA QUESTURA DI TRIESTE									
PRESSO IL COMPEDIO DENOMINATO									
"CASERMA DUCHESSA D'AOSTA"									
SITO IN VIA PIETRO MASCAGNI, 9 - TRIESTE									
PROGETTO DEFINITIVO									
IMPIANTI MECCANICI									
ELABORATI GRAFICI									
IMPIANTO IDRICO SANITARIO									
SCHEMA CENTRALE IDRICA ED ACS									
01	Maggio 2024	Modifiche richieste dal committente		N/DL		VAL			
02	Gennaio 2023	Prima emissione		N/DL	N/DL	VAL			
REVISIONE	DATA	MOTIVO	CALCOLATO	ESEGUITO	VERIFICATO				
REGIAZIONE PROGETTO:			PROGETTISTA:			SCALA:			
			Dott. Ing. Pierangelo Valerio			*			
ESSE TI ESSE INGEGNERIA s.r.l. Sede legale: via P. Brinatti, 30 - 35138 PADOVA Sede operativa: via Amintore, 135 - 30142 PADOVA Tel. 049 8908237 e-mail: progettazione@esstiesse.it						DATA: Gennaio 2023			
						ALLEGATO N.:			
Sistema di Gestione per la Qualità certificato in accordo alla norma UNI EN ISO 9001						4.5.11			
QUESTO DOCUMENTO NON POTRA' ESSERE COPIATO, RIPRODOTTO O ALTAMENTE PUBBLICATO IN TUTTO O IN PARTE SENZA IL CONSENSO ESPRESSO DEL PRESTATORE DEL PROGETTO (pag. 12 di 11 - 4. 002 - 441.0014 - 446.001)							NOME DEL RESPONSABILE DEL PROCEDIMENTO		
PROGETTO							1.000041		